


Схема подключения оборудования узла доступа и периферийных устройств

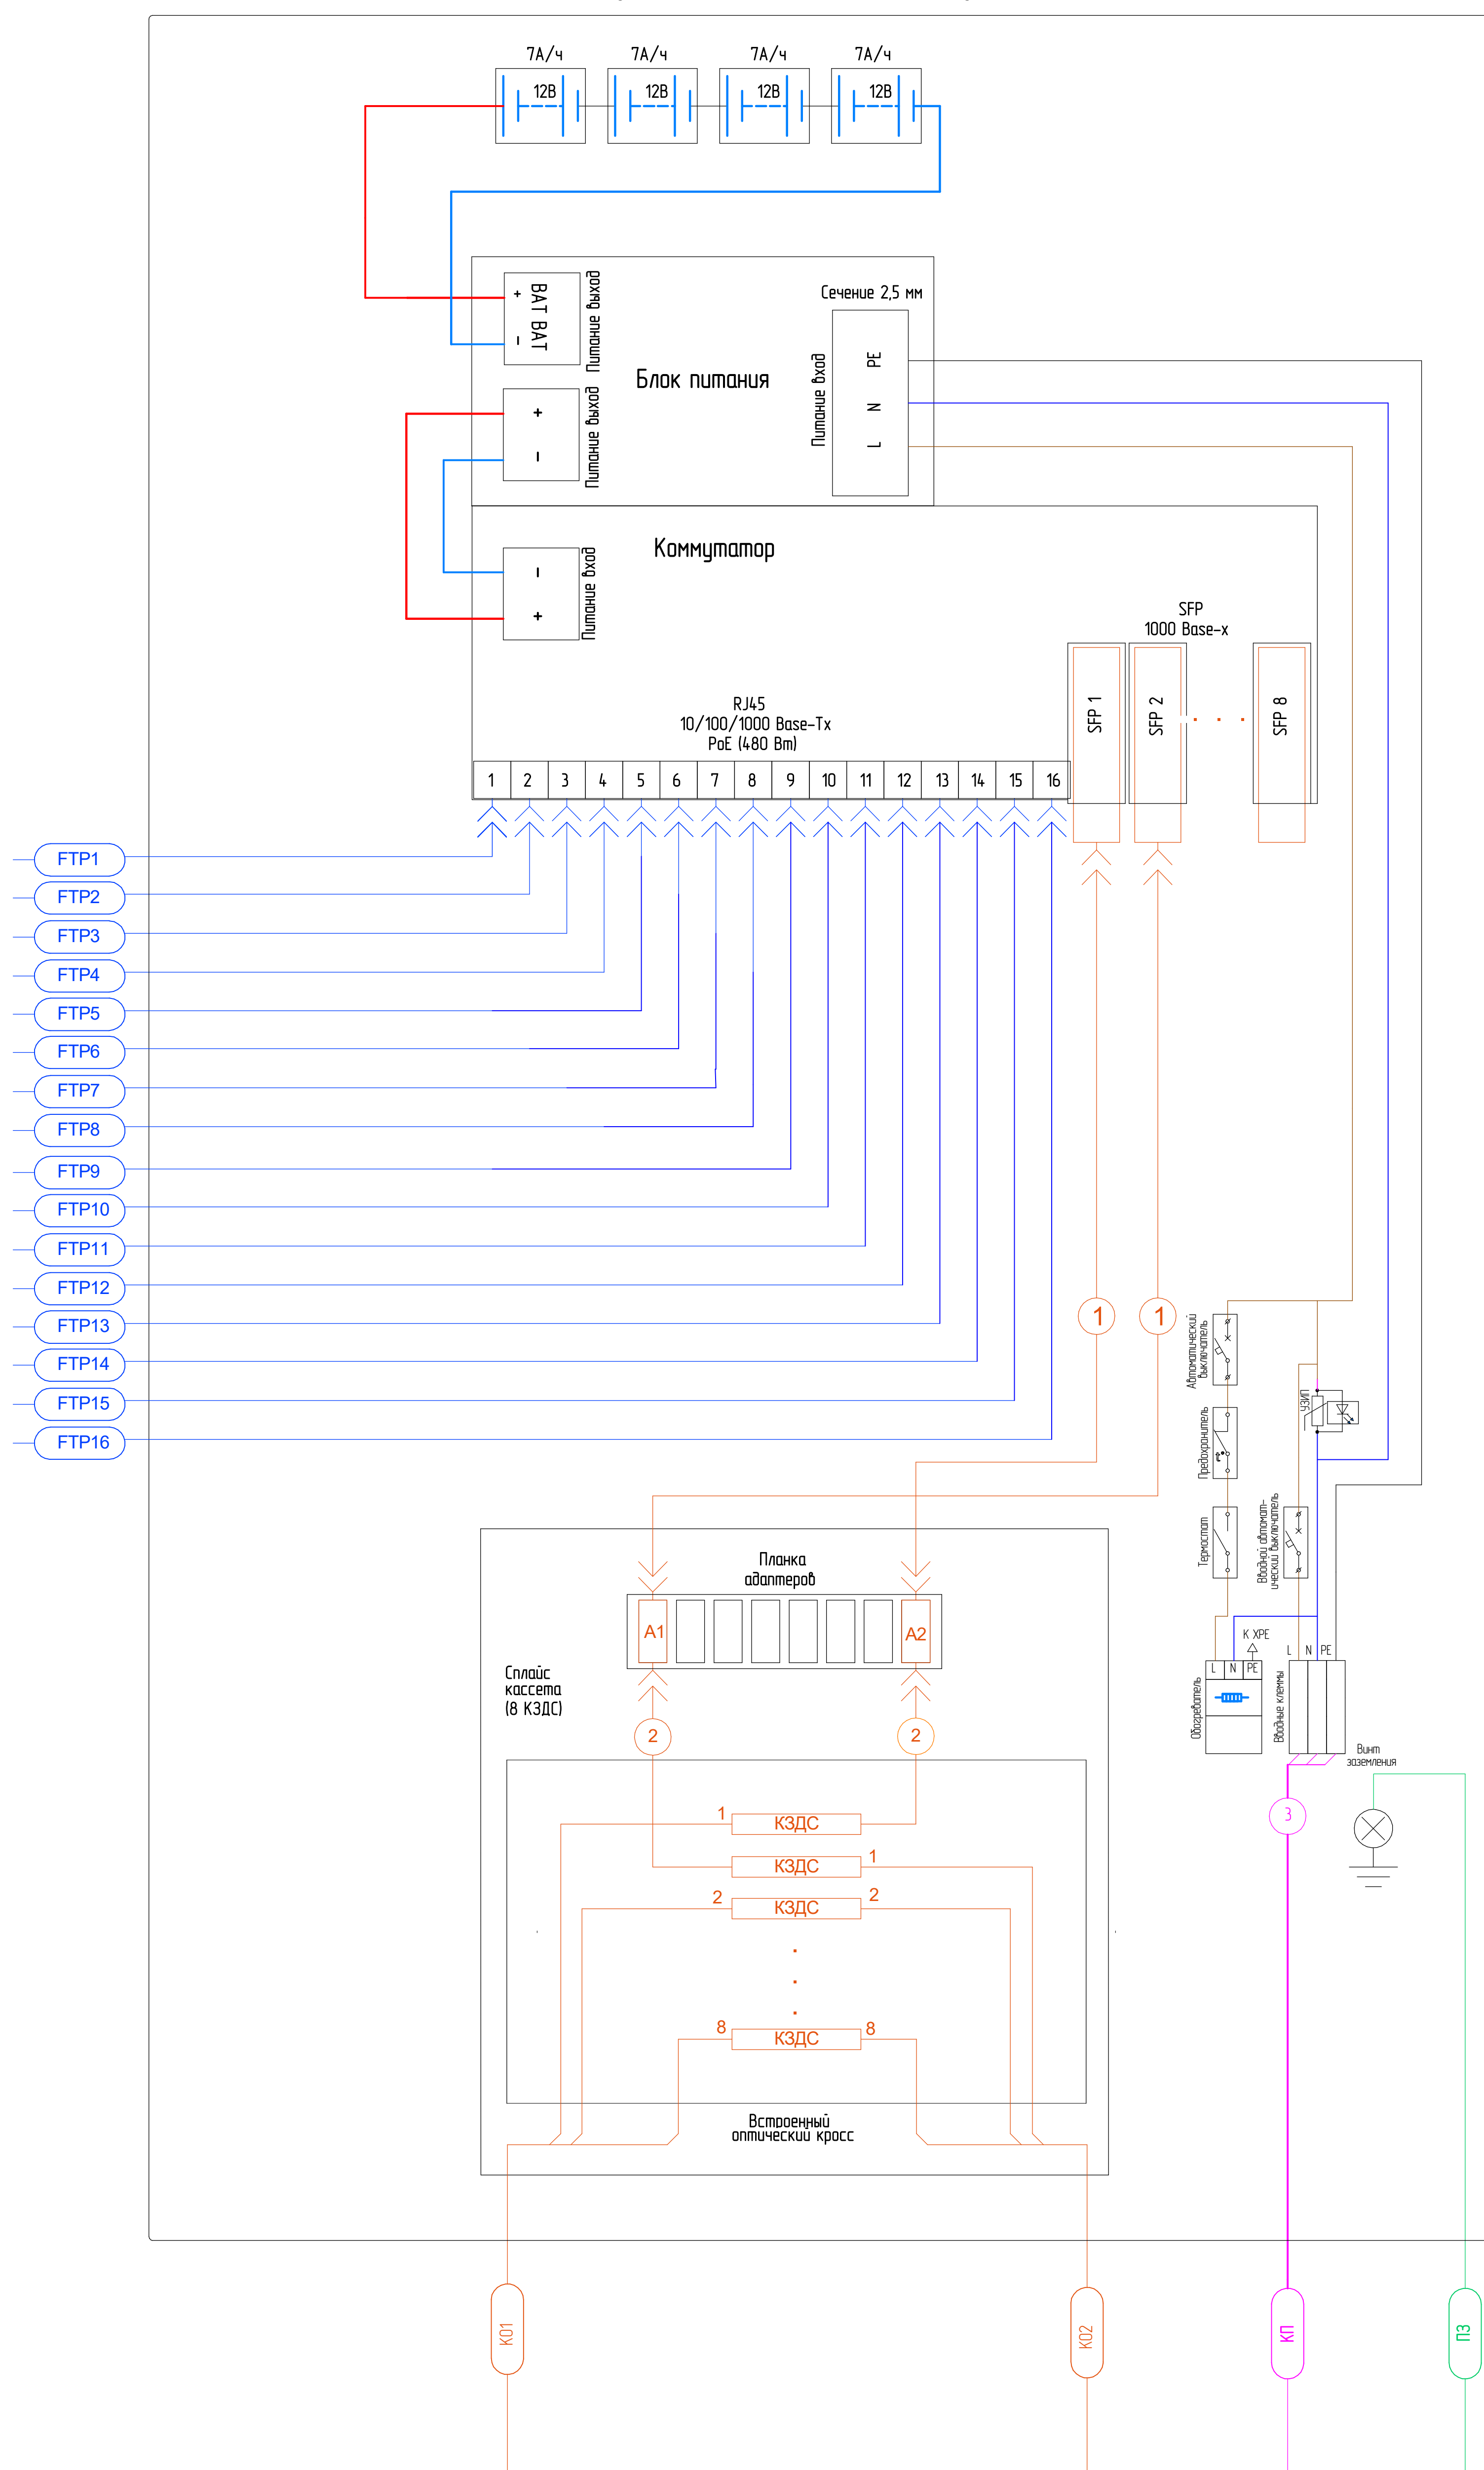

Компоненты приобретаемые дополнительно		
Обозначение	Наименование	Кол.
SFP1 SFP2	Индустриальный оптический SFP-модуль	2
A1, A2	Прохладный адаптер	2
①	Патч-корд	2
②	Пистолеты	2
КЗДС	Гильзы КЗДС	8
③	Кабель питания	

Условные обозначения кабельной продукции:

	- Кабель оптический ;
	- Кабель питания ;
	- Экранированная витая пара ;
	- Провод заземления;

Оптический кросс. Схема соединений	
A1	K02.1
K01.1	A2
K01.2	K02.2
K01.3	K02.3
K01.4	K02.4
K01.5	K02.5
K01.6	K02.6
K01.7	K02.7
K01.8	K02.8

					0168S2-F 35			
Изм./Лист	№ докум.	Подп.	Дата	Схема электрическая подключения	Лист	Масса	Масштаб	
Разработ.						-	-	
Проб.					Лист	Листов 1		
Т.контр.				Базовая линейка	000 ННП "Синтезирон-Электроника"			
Н.контр.								
Утв.				Копировал	Формат А1			