


Схема подключения оборудования узла доступа и периферийных устройств

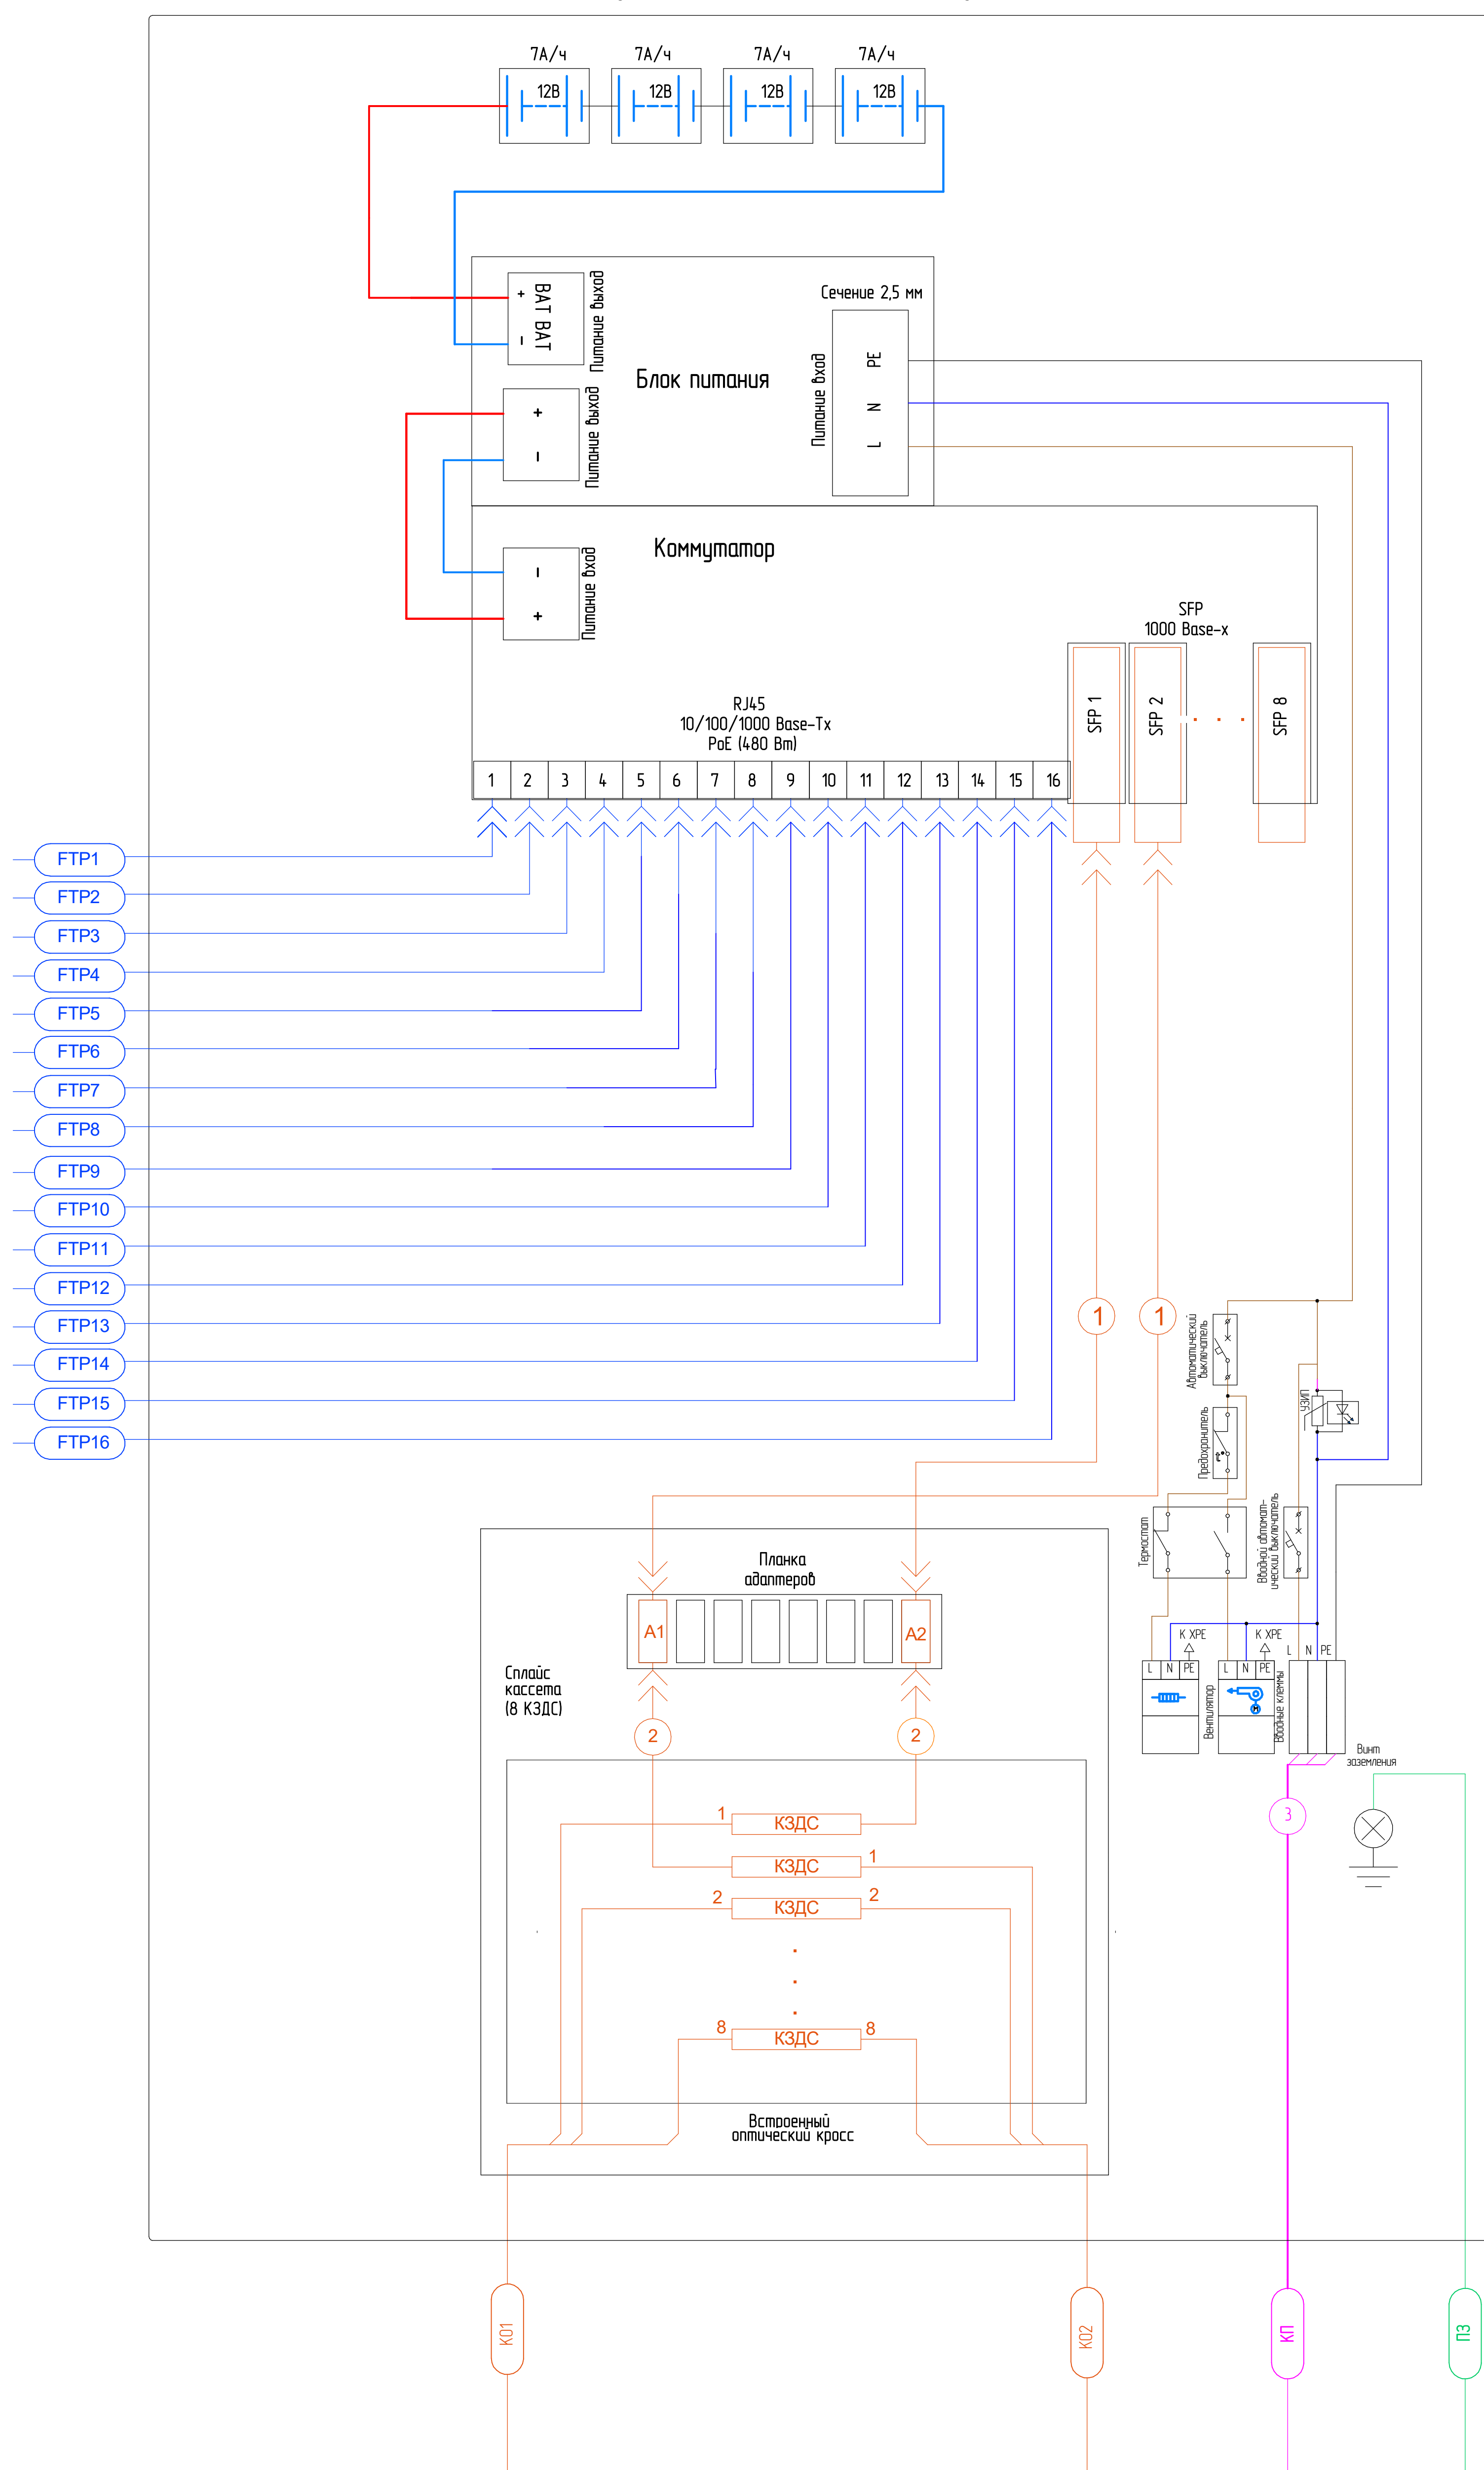

Компоненты приобретаемые дополнительно		
Обозначение	Наименование	Кол.
SFP1 SFP2	Индустриальный оптический SFP-модуль	2
A1, A2	Прохладной адаптер	2
①	Патч-корд	2
②	Пистолеты	2
КСДС	Гильзы КДС	8
③	Кабель питания	

Условные обозначения кабельной продукции:

- Кабель оптический ;
- Кабель питания ;
- Экранированная витая пара ;
- Провод заземления ;

Оптический кодс. Схема соединений	
A1	K02.1
K01.1	A2
K01.2	K02.2
K01.3	K02.3
K01.4	K02.4
K01.5	K02.5
K01.6	K02.6
K01.7	K02.7
K01.8	K02.8

					0168S3-F 35				
Изм.	Лист	№ докум.	Подп.	Дата	Схема электрическая подключения		Лист	Масса	Масштаб
Разраб.								-	-
Пров.							Лист	Листов	1
Г.контр.					Базовая линейка		000 ННП "Симантрон-Электроника"		
Нконтр.							Копировал		
Умб.									