


Схема подключения оборудования узла доступа и периферийных устройств

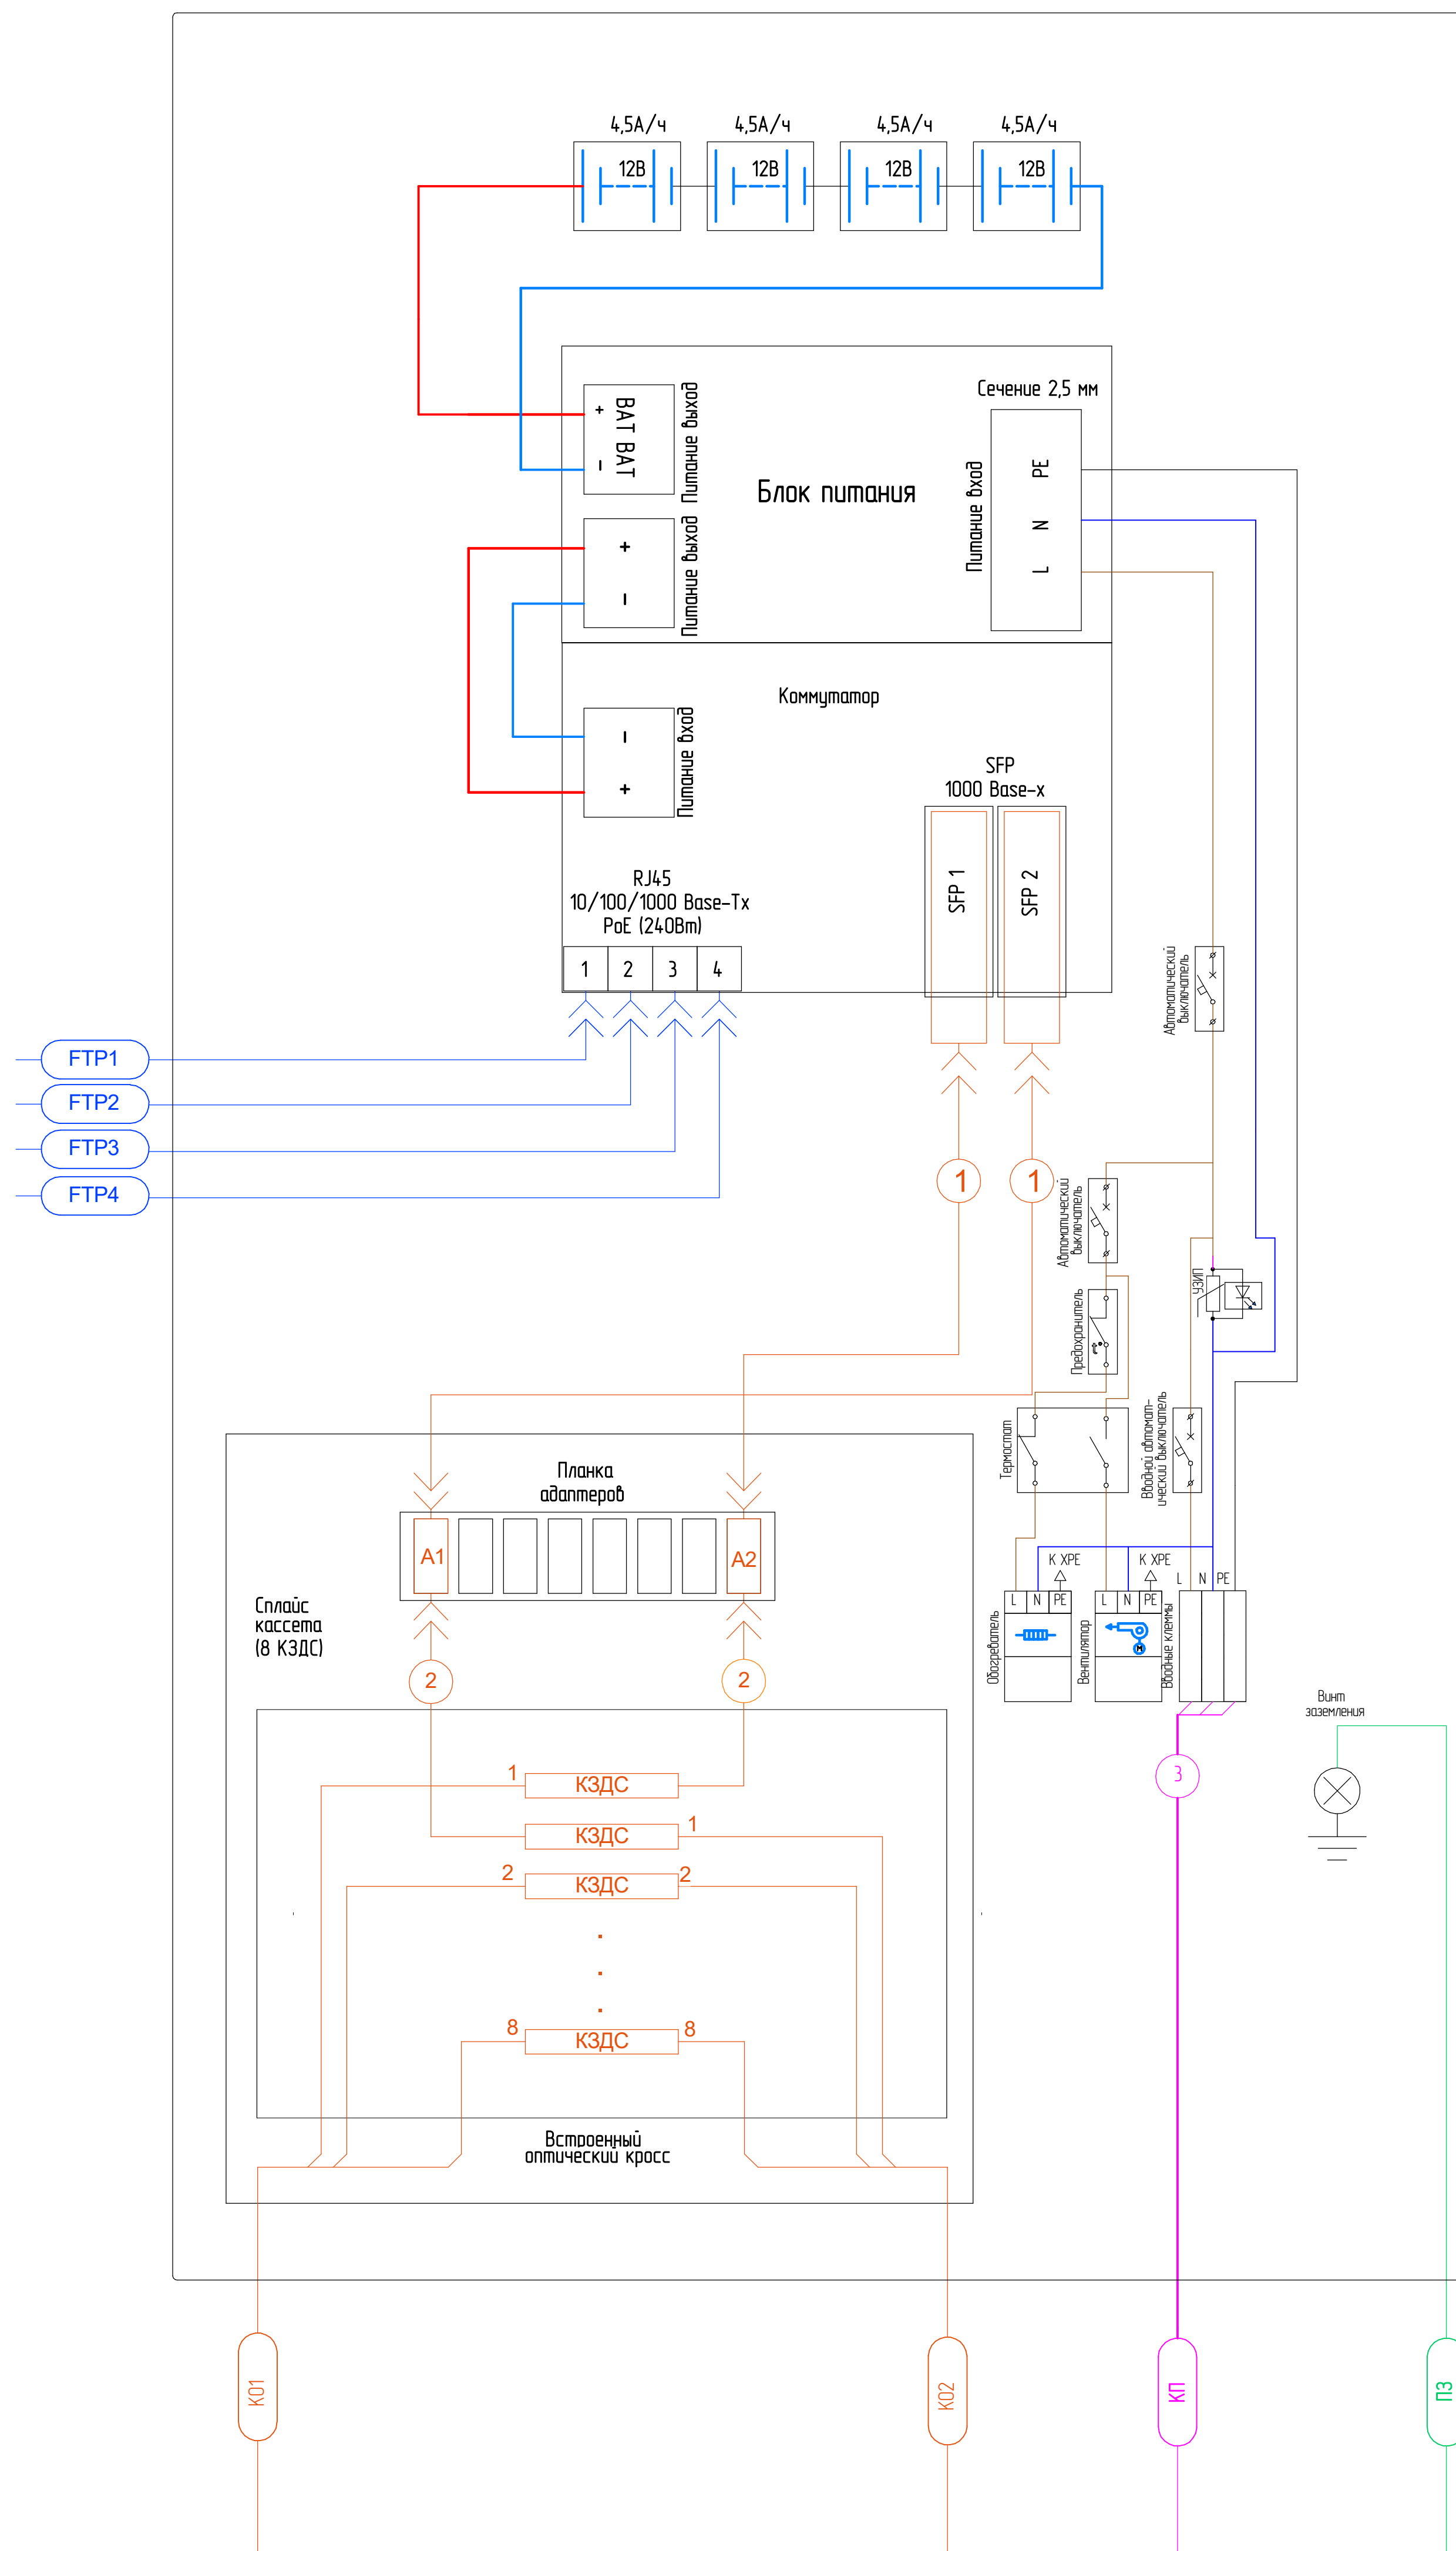

Компоненты приобретаемые дополнительно		
Обозначение	Наименование	Кол.
SFP1 SFP2	Индустриальный оптический SFP-модуль	2
A1, A2	Промышленный адаптер	2
①	Патч-корд	2
②	Пистолеты	2
КЗДС	Гильзы КЗДС	8
③	Кабель питания	

Условные обозначения кабельной продукции:

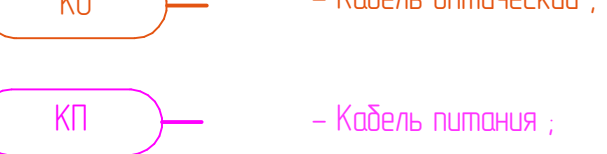


Diagram illustrating the components of a 4-core cable:

- КО - Кабель оптический ;
- КП - Кабель питания ;
- FTP - Экранированная витая пара ;
- ПЗ - Провод заземления ;

Оптический кросс. Схема соединений	
A1	K02.1
K01.1	A2
K01.2	K02.2
K01.3	K02.3
K01.4	K02.4
K01.5	K02.5
K01.6	K02.6
K01.7	K02.7
K01.8	K02.8

						042S3-F 35			
Изм./Лист	№ докум.				Подп.	Дата	Лист	Масса	Масштаб
Разраб.								-	-
Проб.									
Гл.инж.							Лист	Листов	1
Начинт.							Базовая линейка		
Утвд.							000 НПО "Синтеприон-Электроника"		
Копировал							Формат А1		