


Схема подключения оборудования узла доступа и периферийных устройств

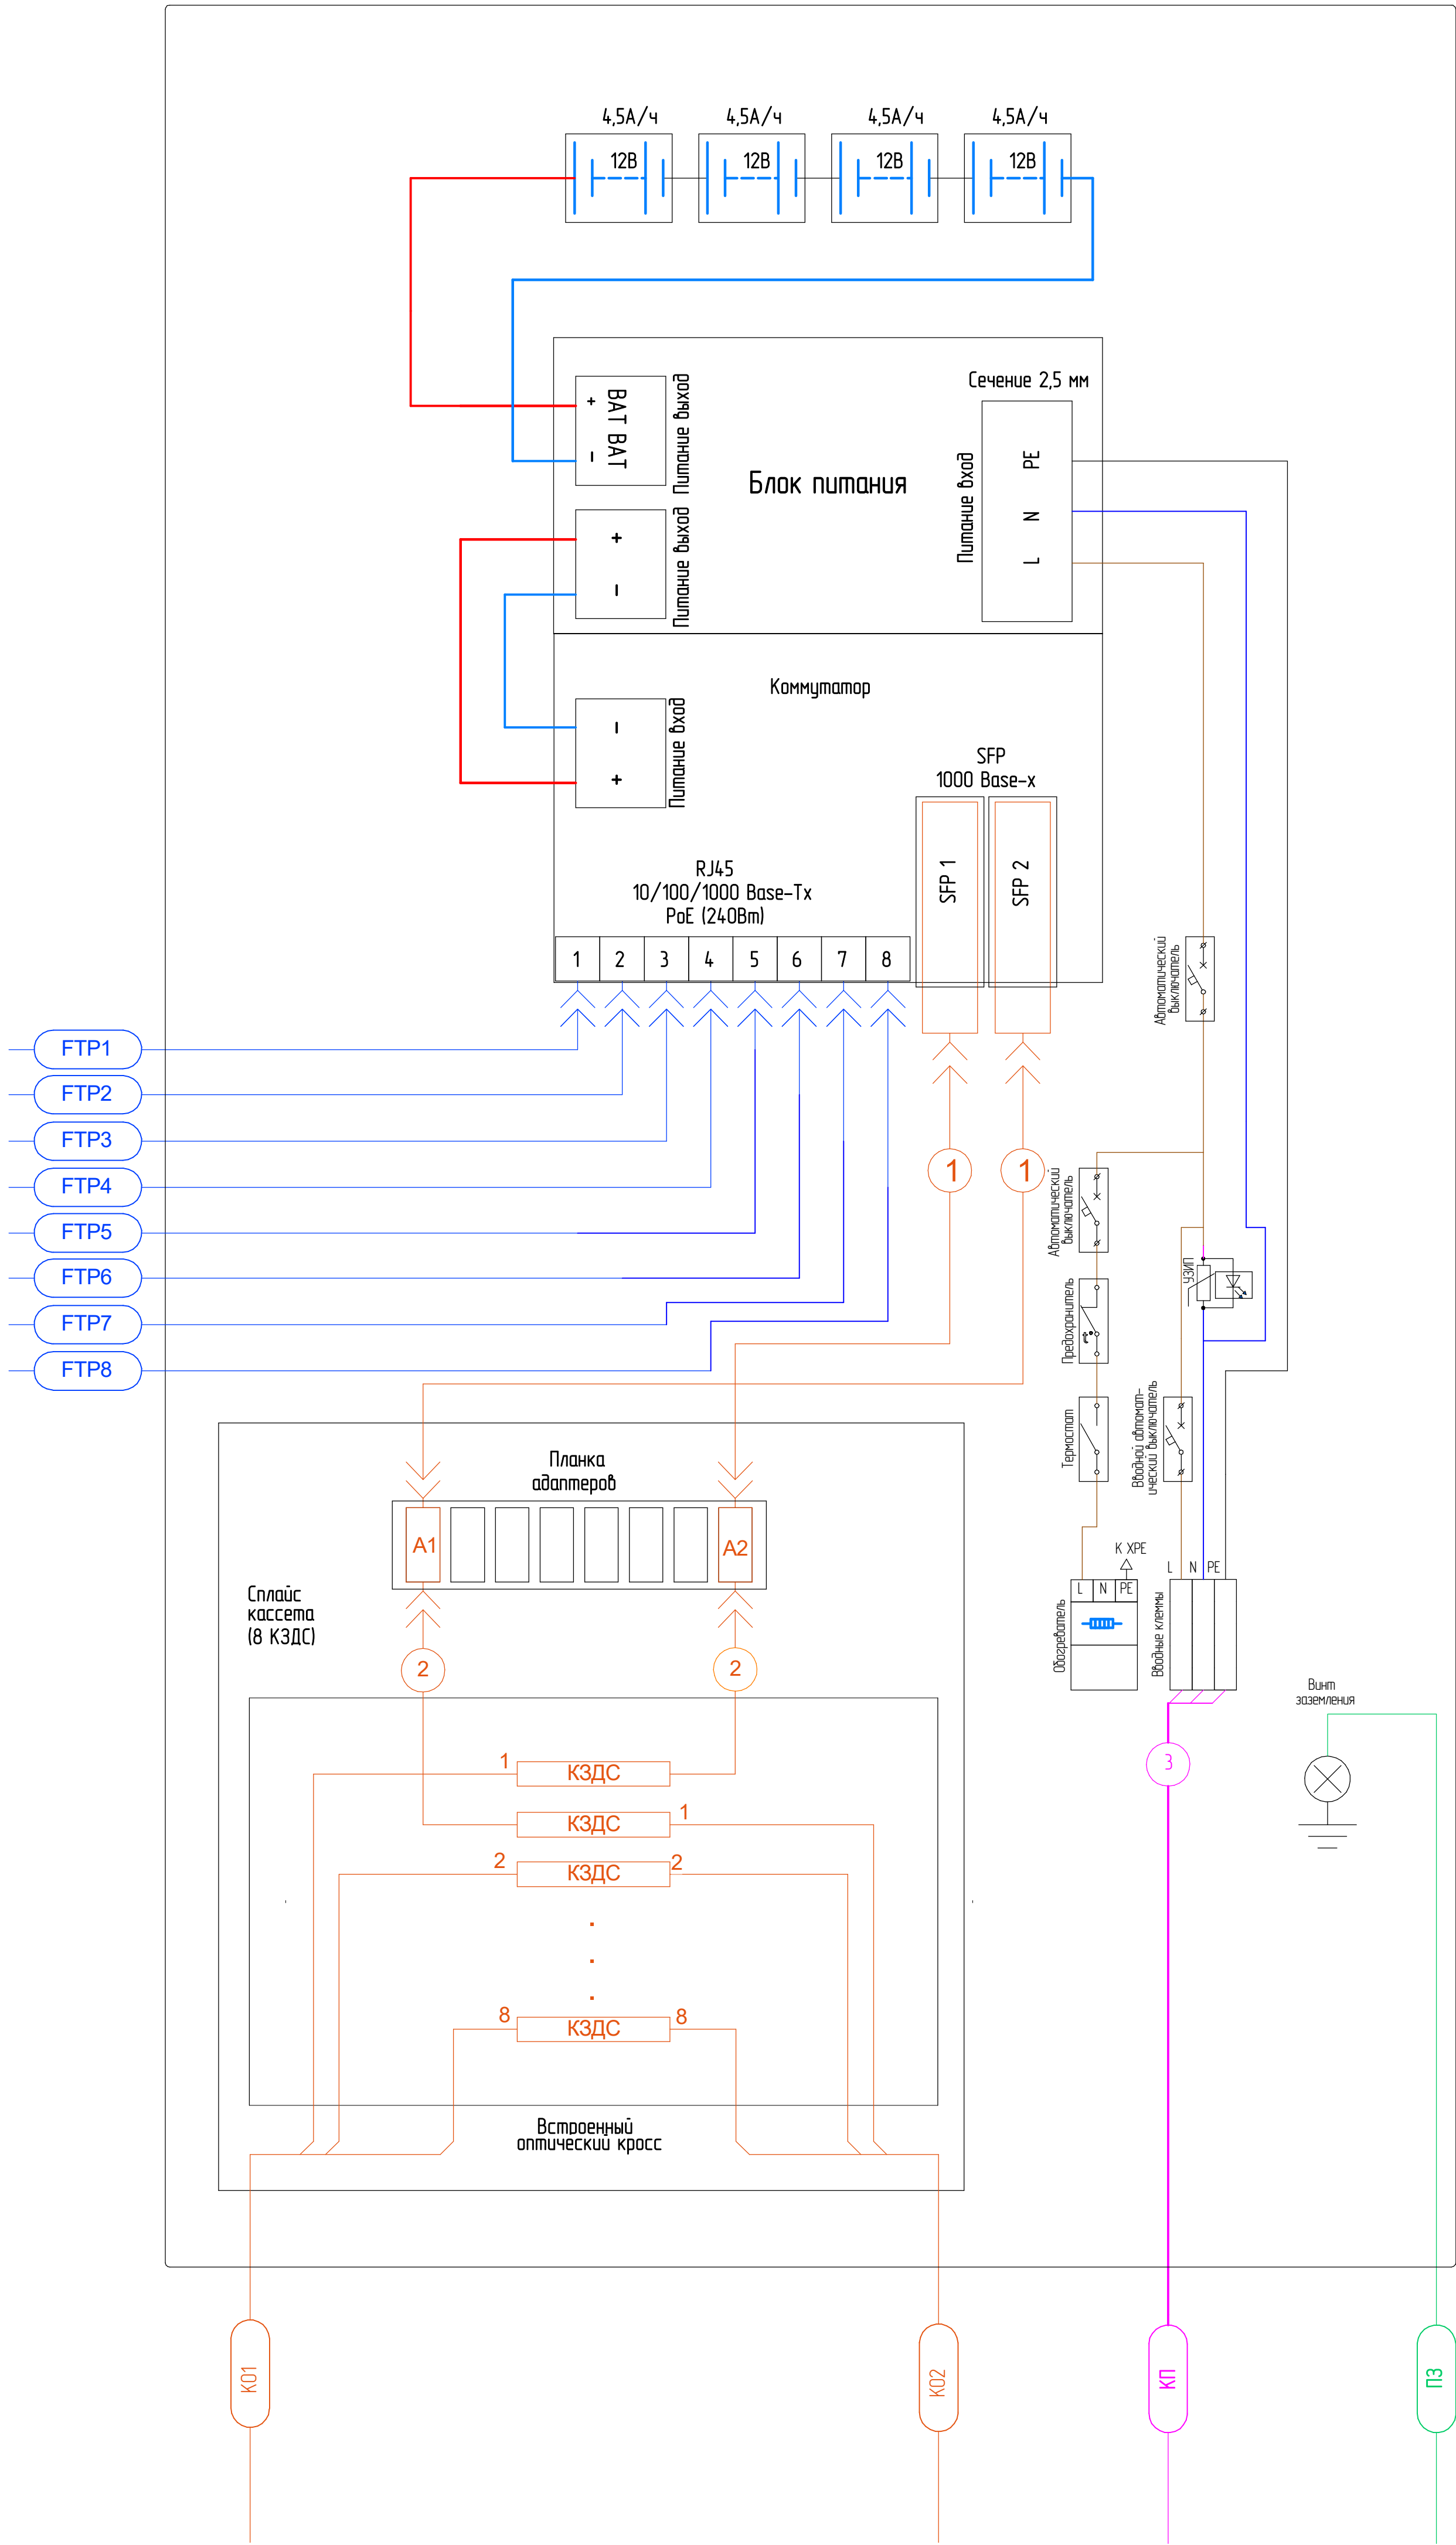

Компоненты приобретаемые дополнительно		
Обозначение	Наименование	Кол.
SFP1 SFP2	Индустриальный оптический SFP-модуль	2
A1 A2	Проходной адаптер	2
①	Патч-корд	2
②	Пигтейлы	2
КЗДС	Гильзы КЗДС	8
③	Кабель питания	

Условные обозначения кабельной продукции:

- КО – Кабель оптический ;
- КП – Кабель питания ;
- FTP – Экранированная витая пара ;
- ПЗ – Провод заземления;

Оптический кросс. Схема соединений	
A1	K02.1
K01.1	A2
K01.2	K02.2
K01.3	K02.3
K01.4	K02.4
K01.5	K02.5
K01.6	K02.6
K01.7	K02.7
K01.8	K02.8