


Схема подключения оборудования узла доступа и периферийных устройств

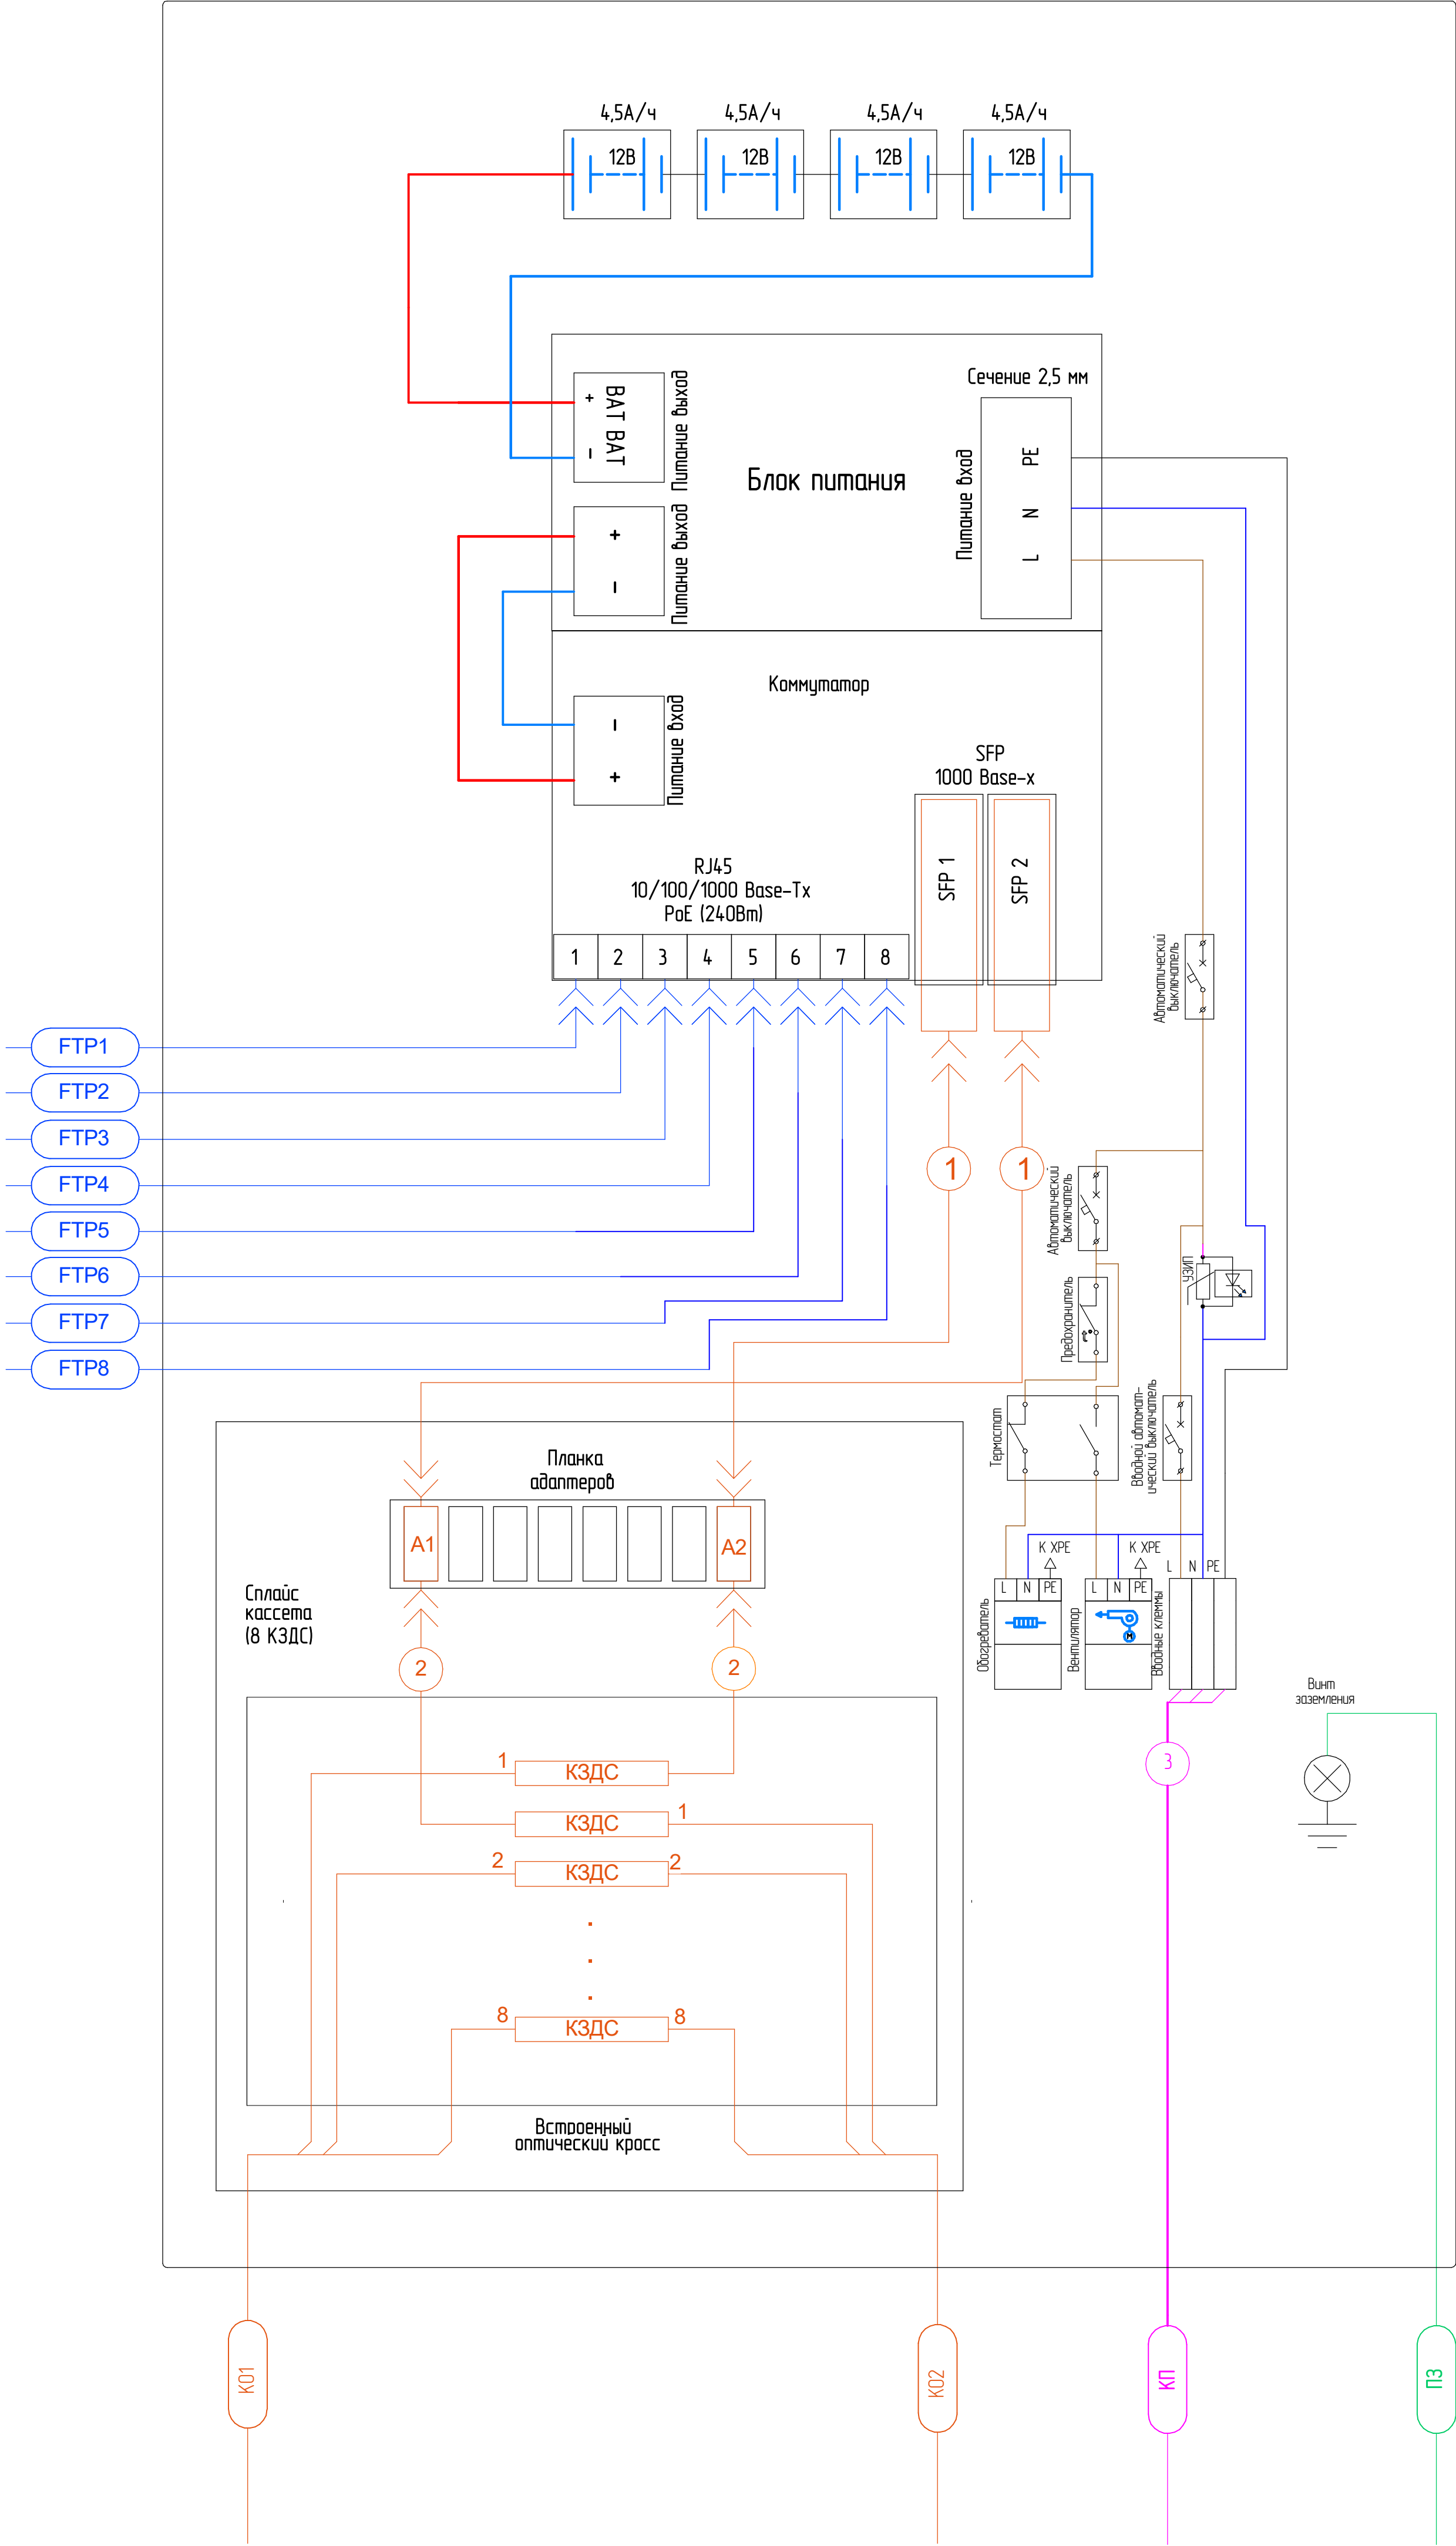

| Компоненты приобретаемые дополнительно |                                      |      |
|----------------------------------------|--------------------------------------|------|
| Обозначение                            | Наименование                         | Кол. |
| SFP1 SFP2                              | Индустриальный оптический SFP-модуль | 2    |
| A1 A2                                  | Проходной адаптер                    | 2    |
| ①                                      | Патч-корд                            | 2    |
| ②                                      | Плзгтеиль                            | 2    |
| КЗДС                                   | Гильзы КЗДС                          | 8    |
| ③                                      | Кабель питания                       |      |

Условные обозначения кабельной продукции:

- КО – Кабель оптический ;
- КП – Кабель питания ;
- FTP – Экранированная витая пара ;
- ПЗ – Провод заземления;

| Оптический кросс. Схема соединений |       |
|------------------------------------|-------|
| A1                                 | K02.1 |
| K01.1                              | A2    |
| K01.2                              | K02.2 |
| K01.3                              | K02.3 |
| K01.4                              | K02.4 |
| K01.5                              | K02.5 |
| K01.6                              | K02.6 |
| K01.7                              | K02.7 |
| K01.8                              | K02.8 |