


Схема подключения оборудования узла доступа и периферийных устройств

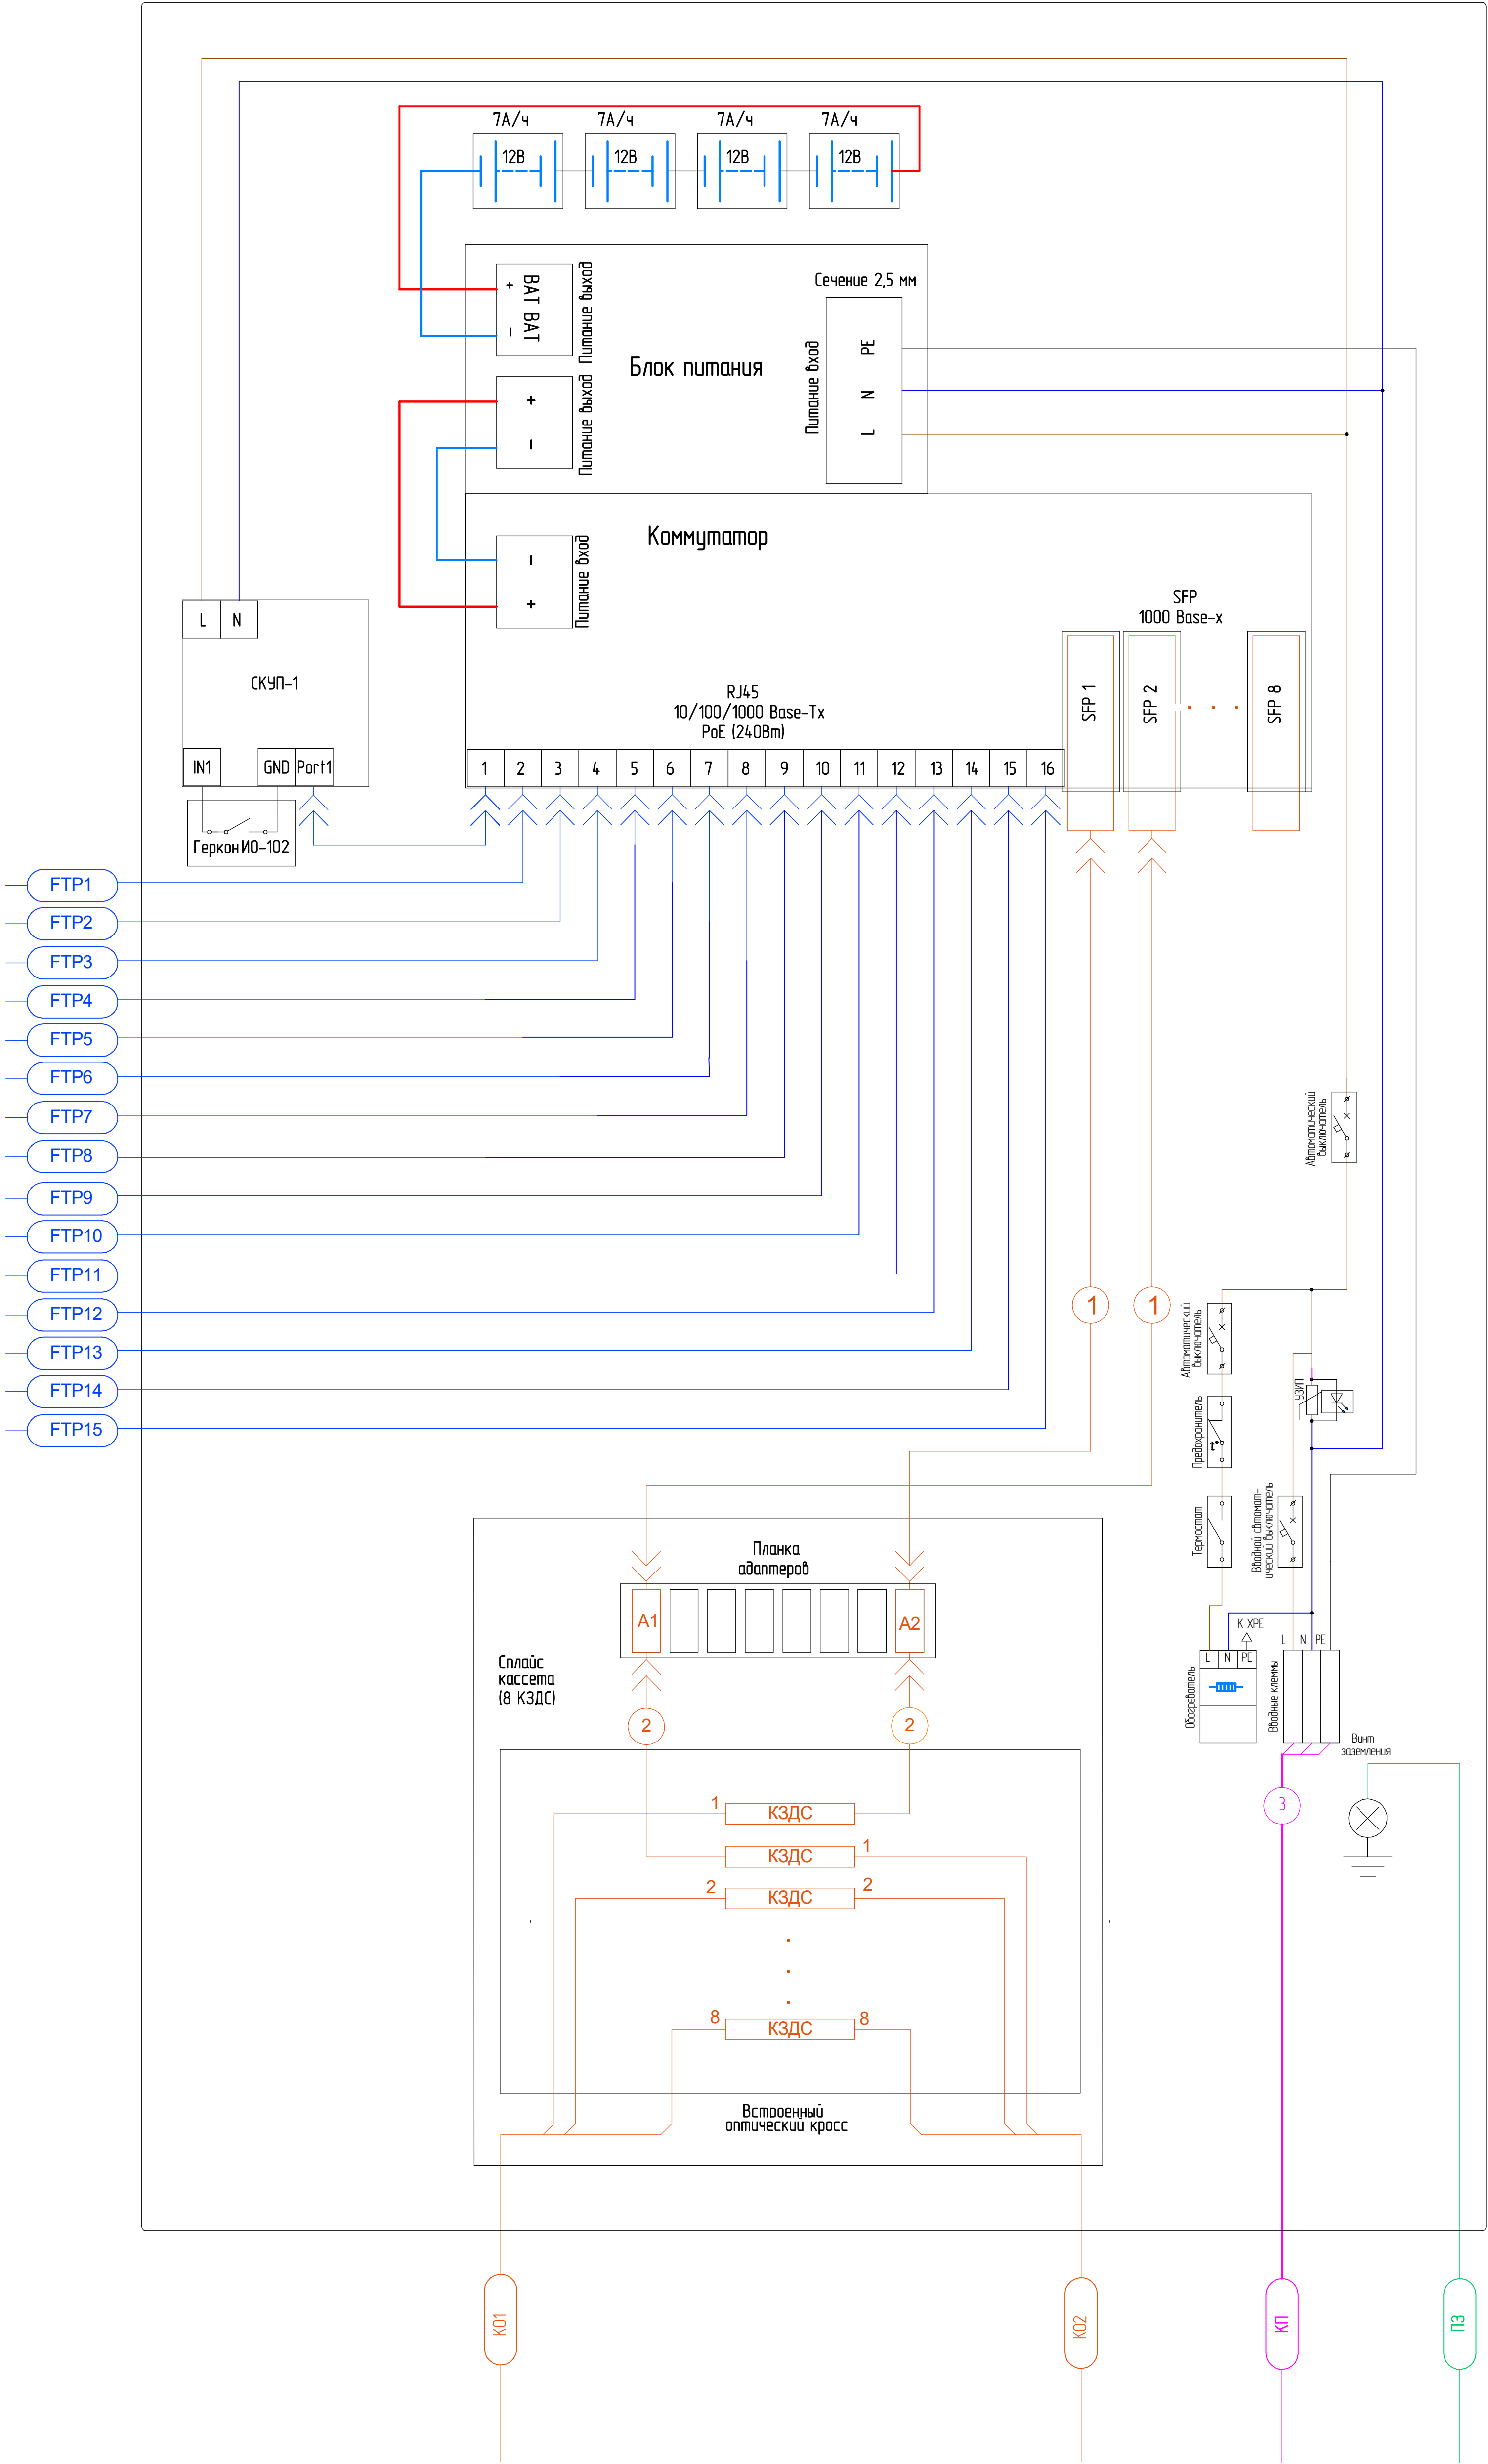

Компоненты приобретаемые дополнительно			
Обозначение	Наименование	Кол.	
SFP1 SFP2	Индустриальный оптический SFP-модуль	2	
A1, A2	Проходной адаптер	2	
①	Патч-корд	2	
②	Пистолеты	2	
КЗДС	Гильзы КЗДС	8	
③	Кабель питания		

Условные обозначения кабельной продукции:

- K0

- Кабель оптический ;
- KП

- Кабель питания ;
- FTP

- Экранированная витая пара ;
- ПЗ

- Провод заземления;

Оптический кросс. Схема соединений	
A1	K021
K011	A2
K012	K022
K013	K023
K014	K024
K015	K025
K016	K026
K017	K027
K018	K028