


Схема подключения оборудования узла доступа и периферийных устройств

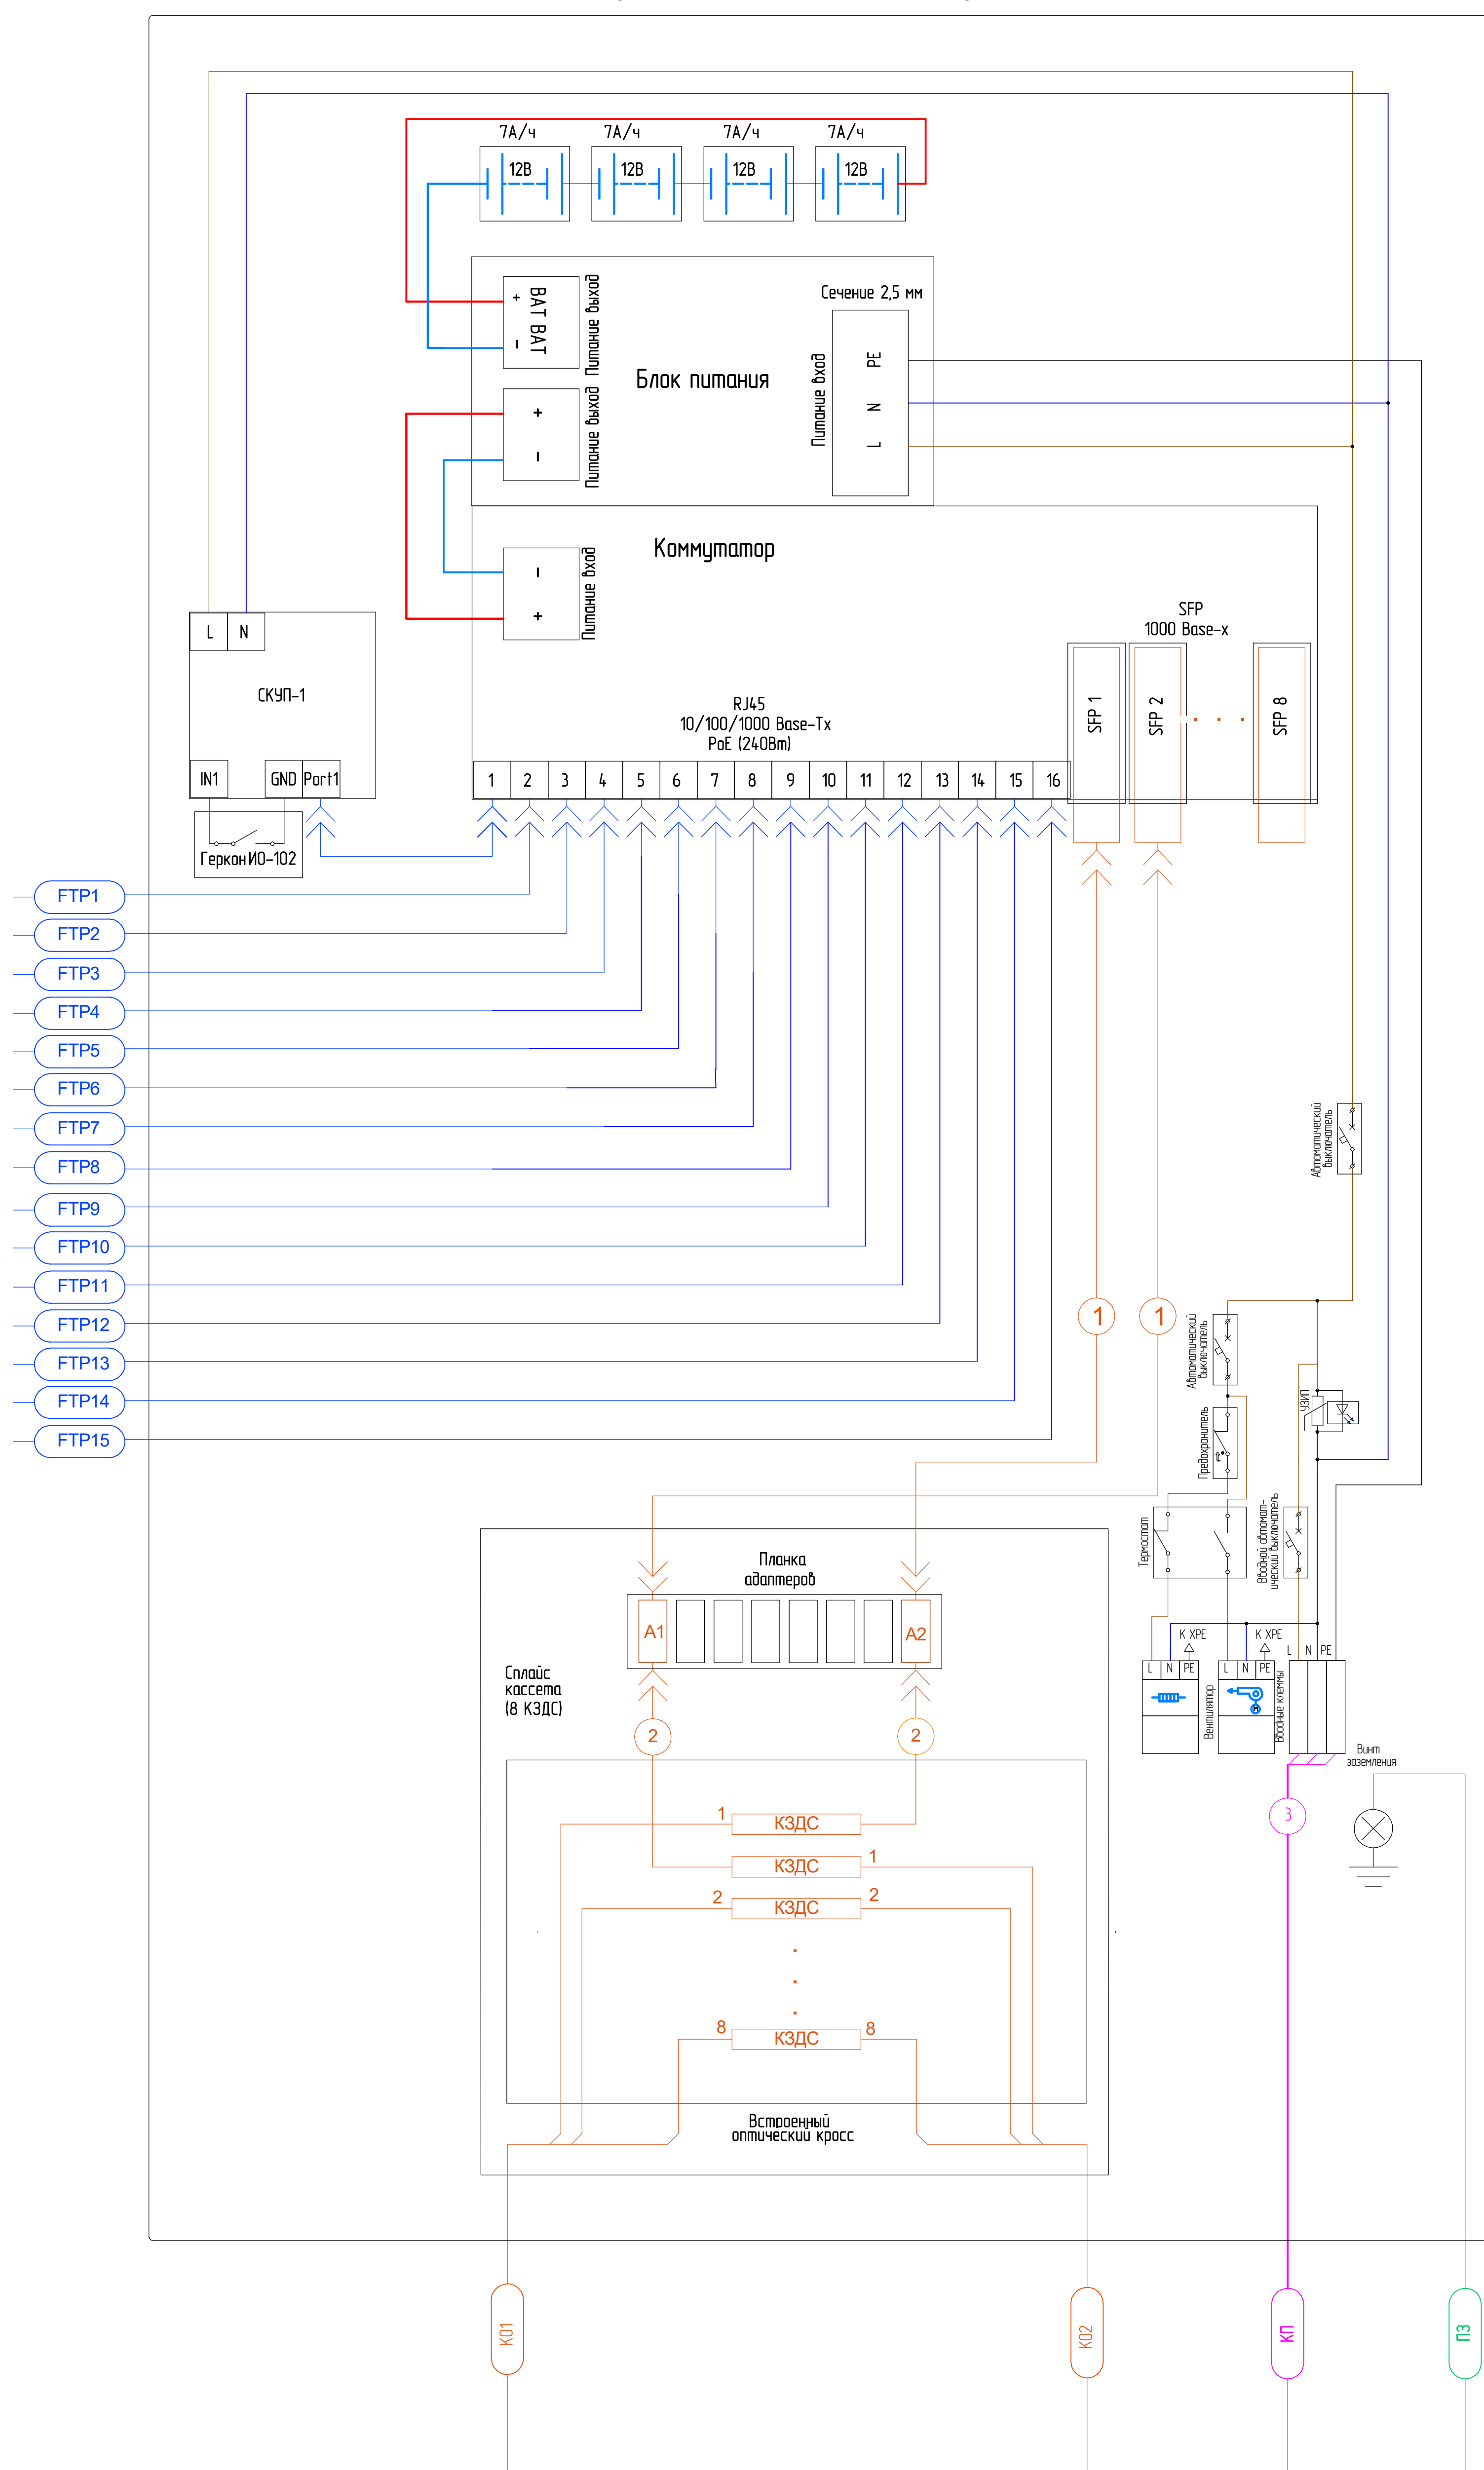

Компоненты приобретаемые дополнительно		
Обозначение	Наименование	Кол.
SFP1 SFP2	Индустриальный оптический SFP-модуль	2
A1, A2	Прохладный адаптер	2
①	Патч-корд	2
②	Пистолеты	2
КСДС	Гильзы КДС	8
③	Кабель питания	

Условные обозначения кабельной продукции:

- Кабель оптический ;
- Кабель питания ;
- Экранированная витая пара ;
- Провод заземления;

Оптический кросс. Схема соединений	
A1	K021
K011	A2
K012	K022
K013	K023
K014	K024
K015	K025
K016	K026
K017	K027
K018	K028

						1158S3-F 35		
Изм./Лист		№ докум.	Подп.	Дата	Схема электрическая подключения Базовая линейка	Лист	Масса	Масштаб
Разработ.							-	-
Проб.						Лист	Листов	1
Т.контр.						000 ННП "Самантран-Электроника"		
Н.контр.					Копировал	Формат А1		
Утв.								