


Схема подключения оборудования узла доступа и периферийных устройств

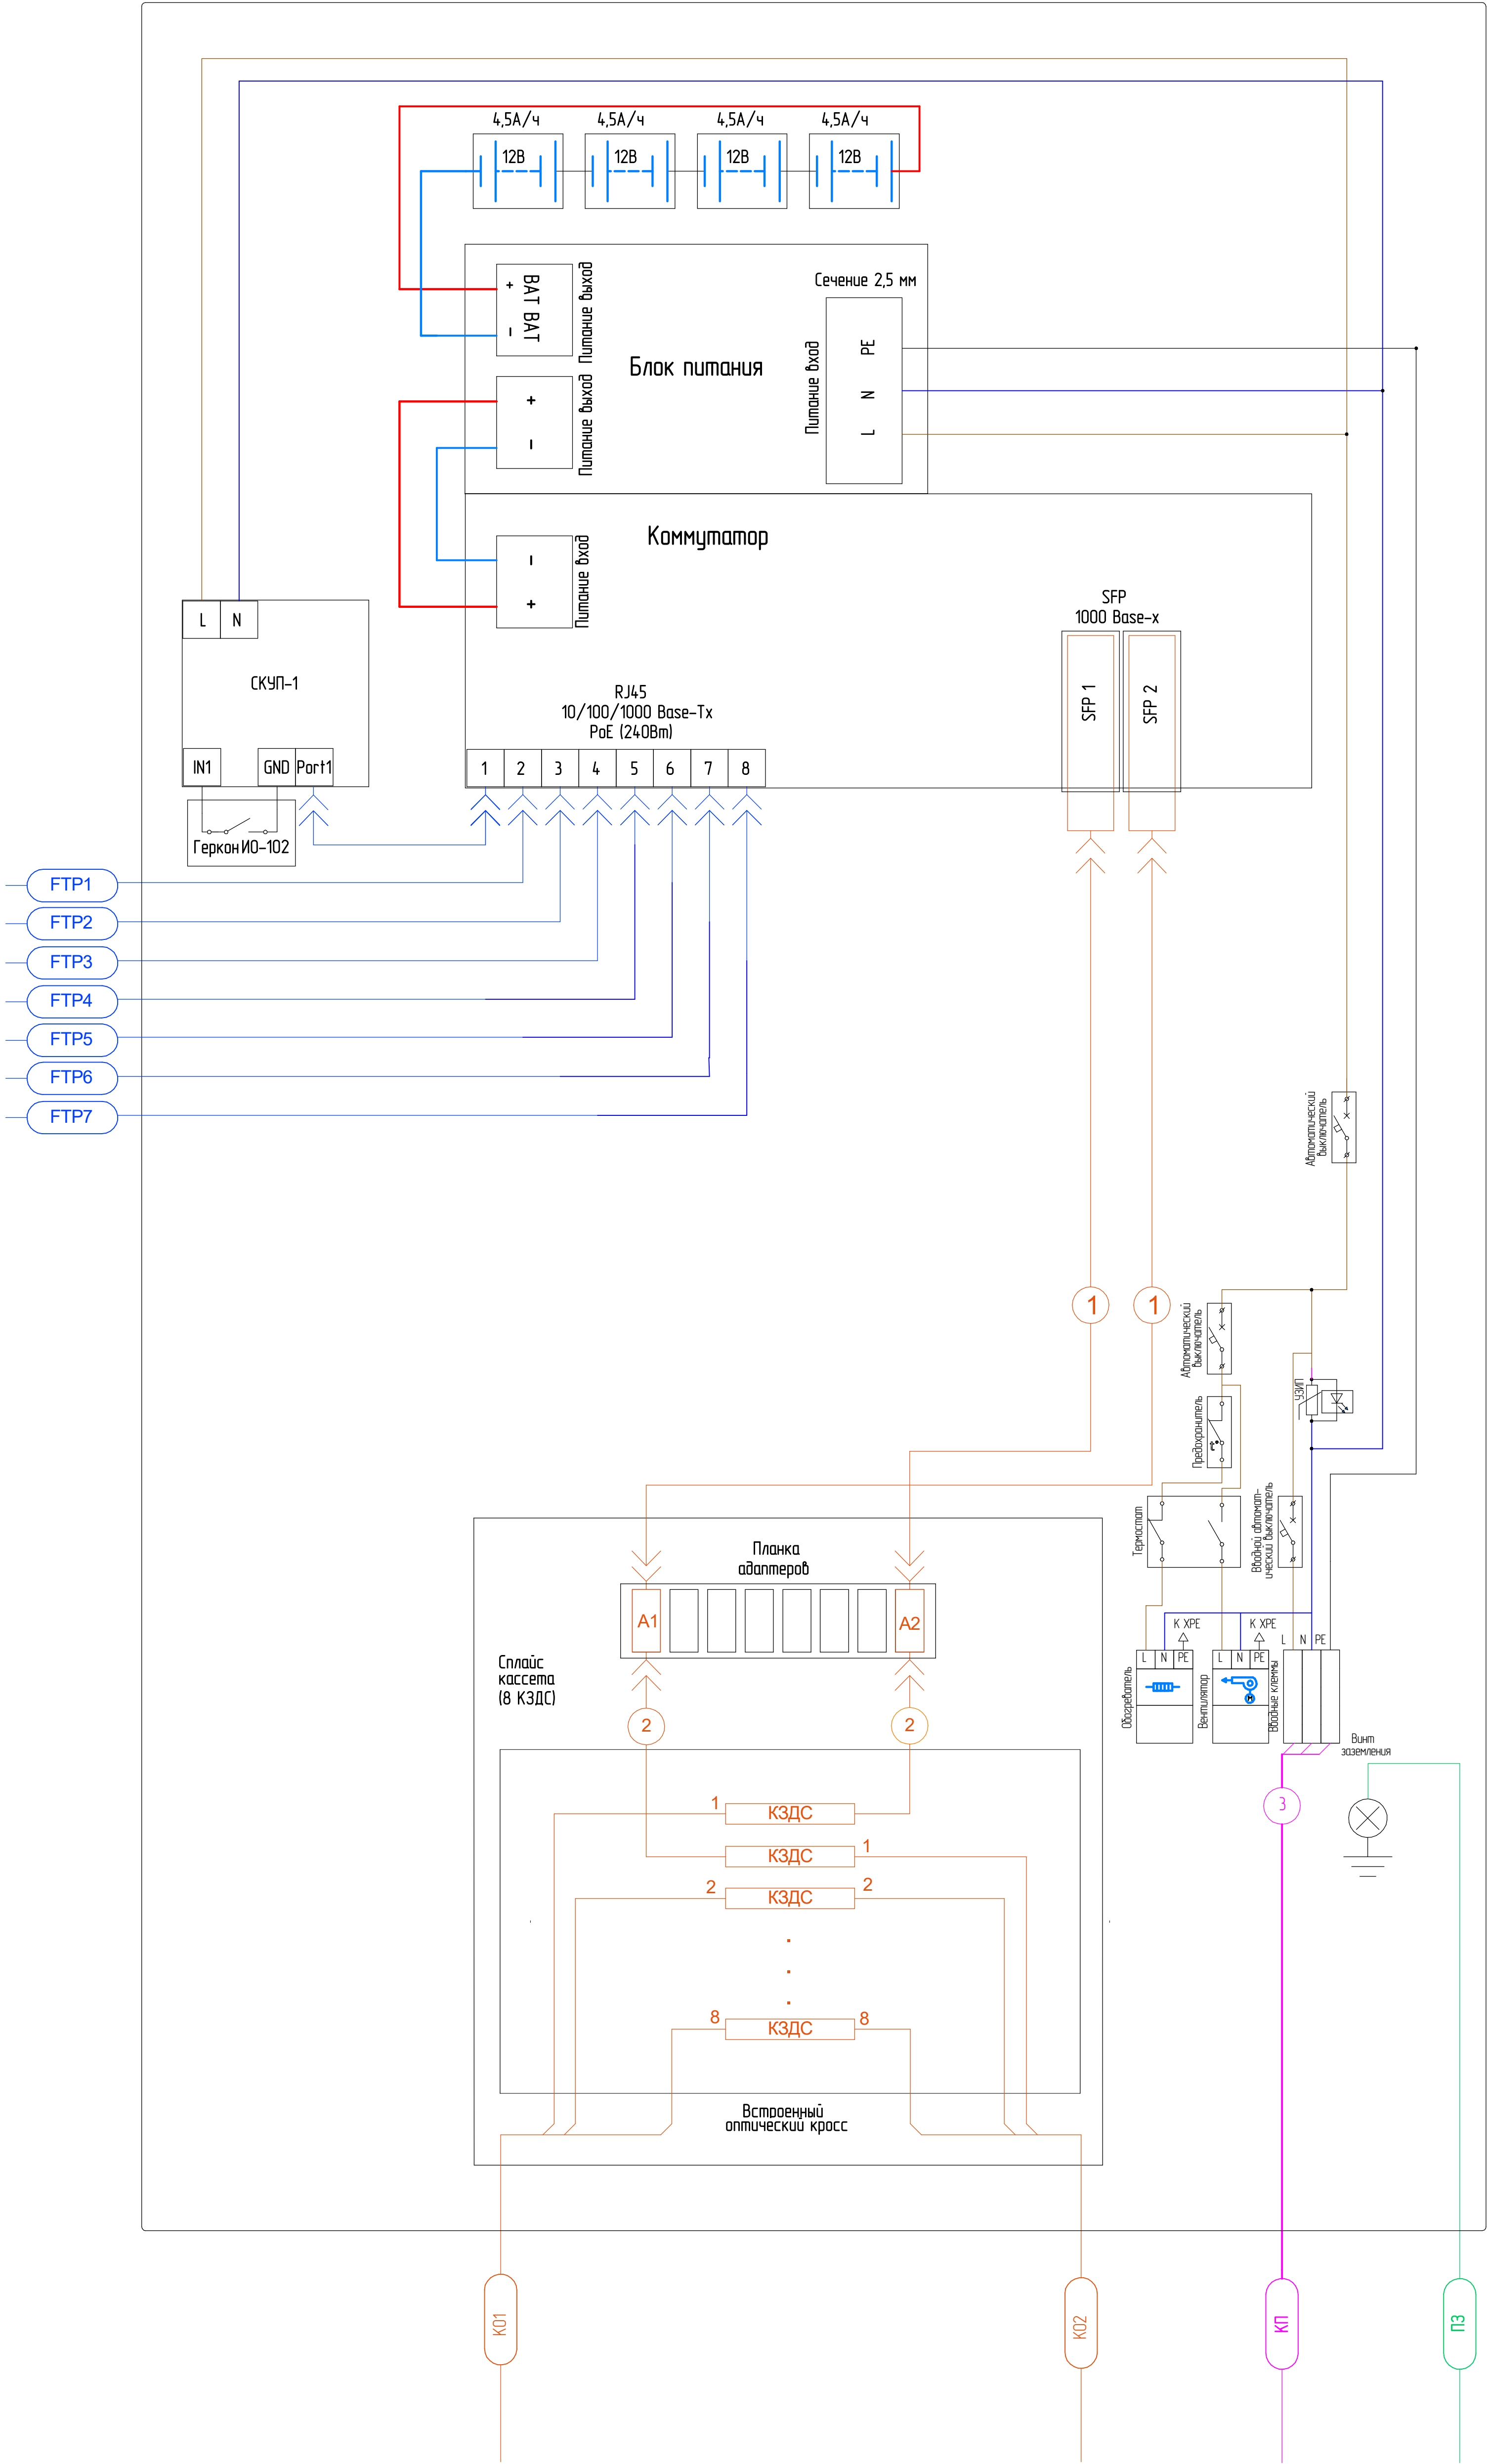

Компоненты приобретаемые дополнительно			
Обозначение		Наименование	Кол.
SFP1	SFP2	Индустриальный оптический SFP-модуль	2
A1, A2		Проходной адаптер	2
①		Патч-корд	2
②		Пистолеты	2
КЗДС		Гильзы КЗДС	8
③		Кабель питания	

Условные обозначения кабельной продукции:

- K0

- Кабель оптический ;
- KP

- Кабель питания ;
- FTP

- Экранированная витая пара ;
- P3

- Провод заземления;

Оптический кросс. Схема соединений	
A1	K021
K011	A2
K012	K022
K013	K023
K014	K024
K015	K025
K016	K026
K017	K027
K018	K028