


Схема подключения оборудования узла доступа и периферийных устройств

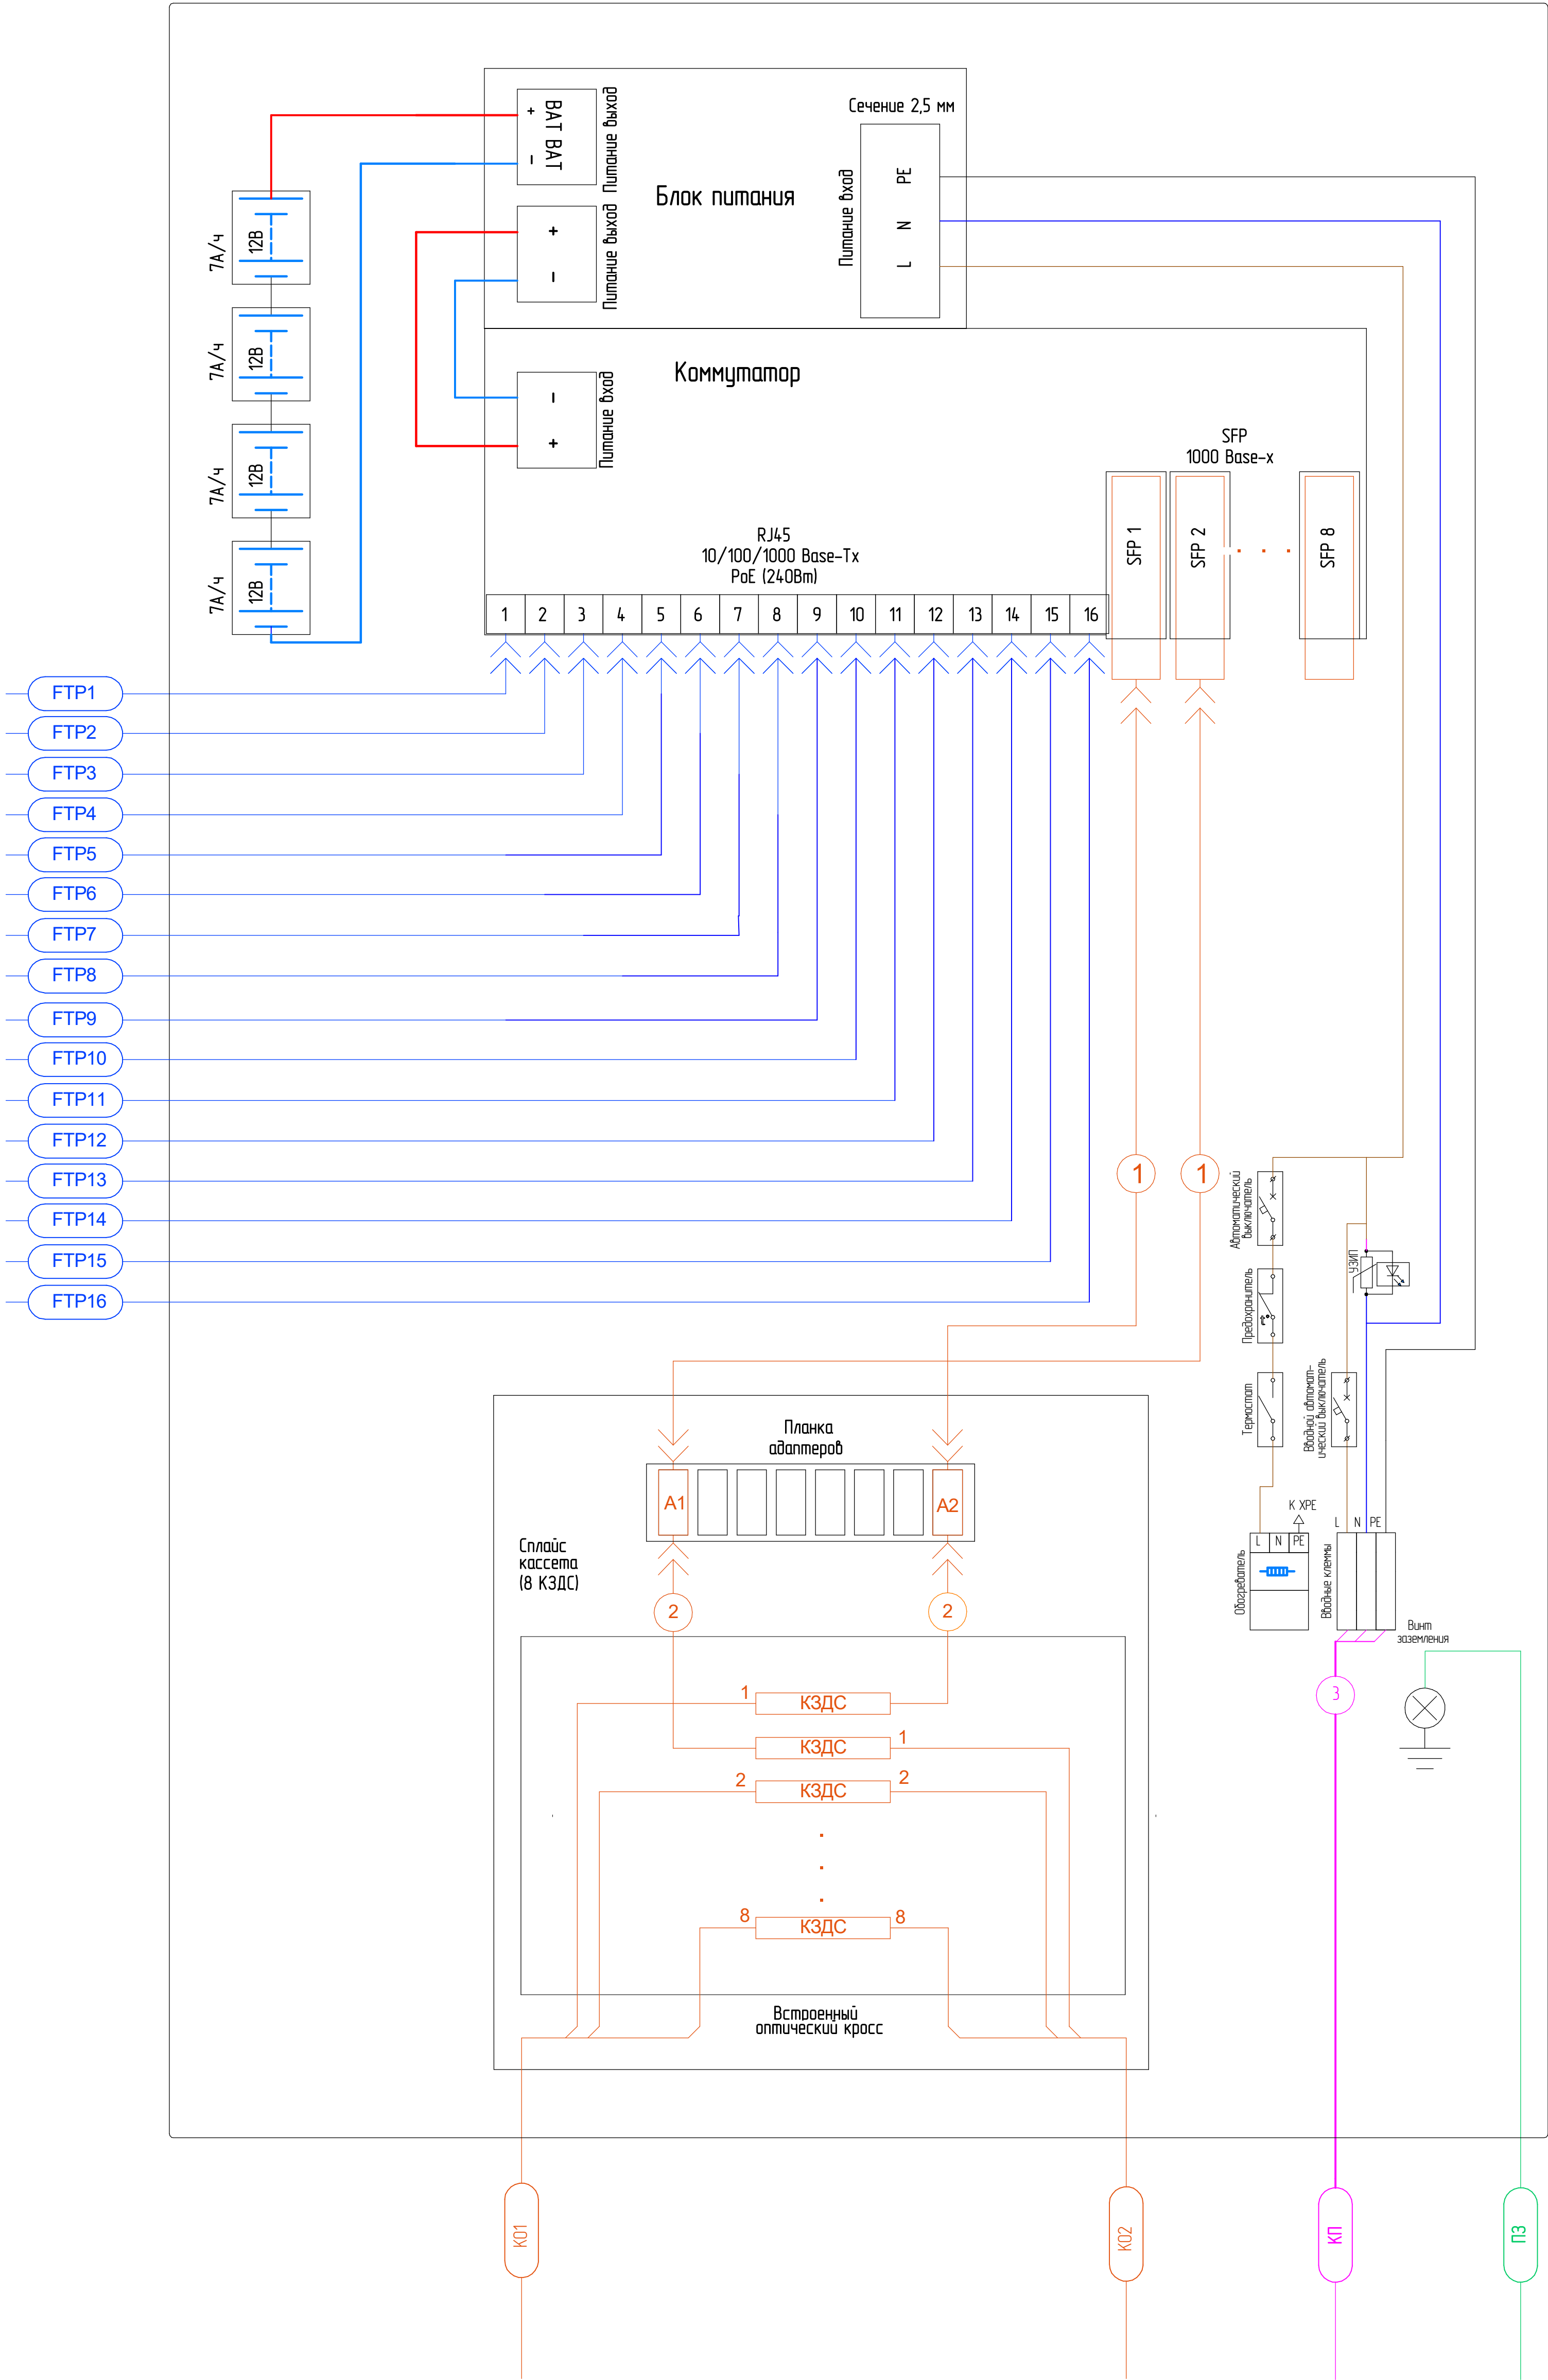

Компоненты приобретаемые дополнительно			
Обозначение	Наименование	Кол.	
SFP1	SFP2	Индустриальный оптический SFP-модуль	
A1, A2	Проходной адаптер		2
①	Патч-кард		2
②	Пистолеты		2
КЗДС	Гильзы КЗДС		8
③	Кабель питания		

Условные обозначения кабельной продукции:

- К0 – Кабель оптический ;
- КП – Кабель питания ;
- FTP – Экранированная витая пара ;
- ПЗ – Провод заземления;

Оптический кросс. Схема соединений	
A1	K021
K011	A2
K012	K022
K013	K023
K014	K024
K015	K025
K016	K026
K017	K027
K018	K028