


Схема подключения оборудования узла доступа и периферийных устройств

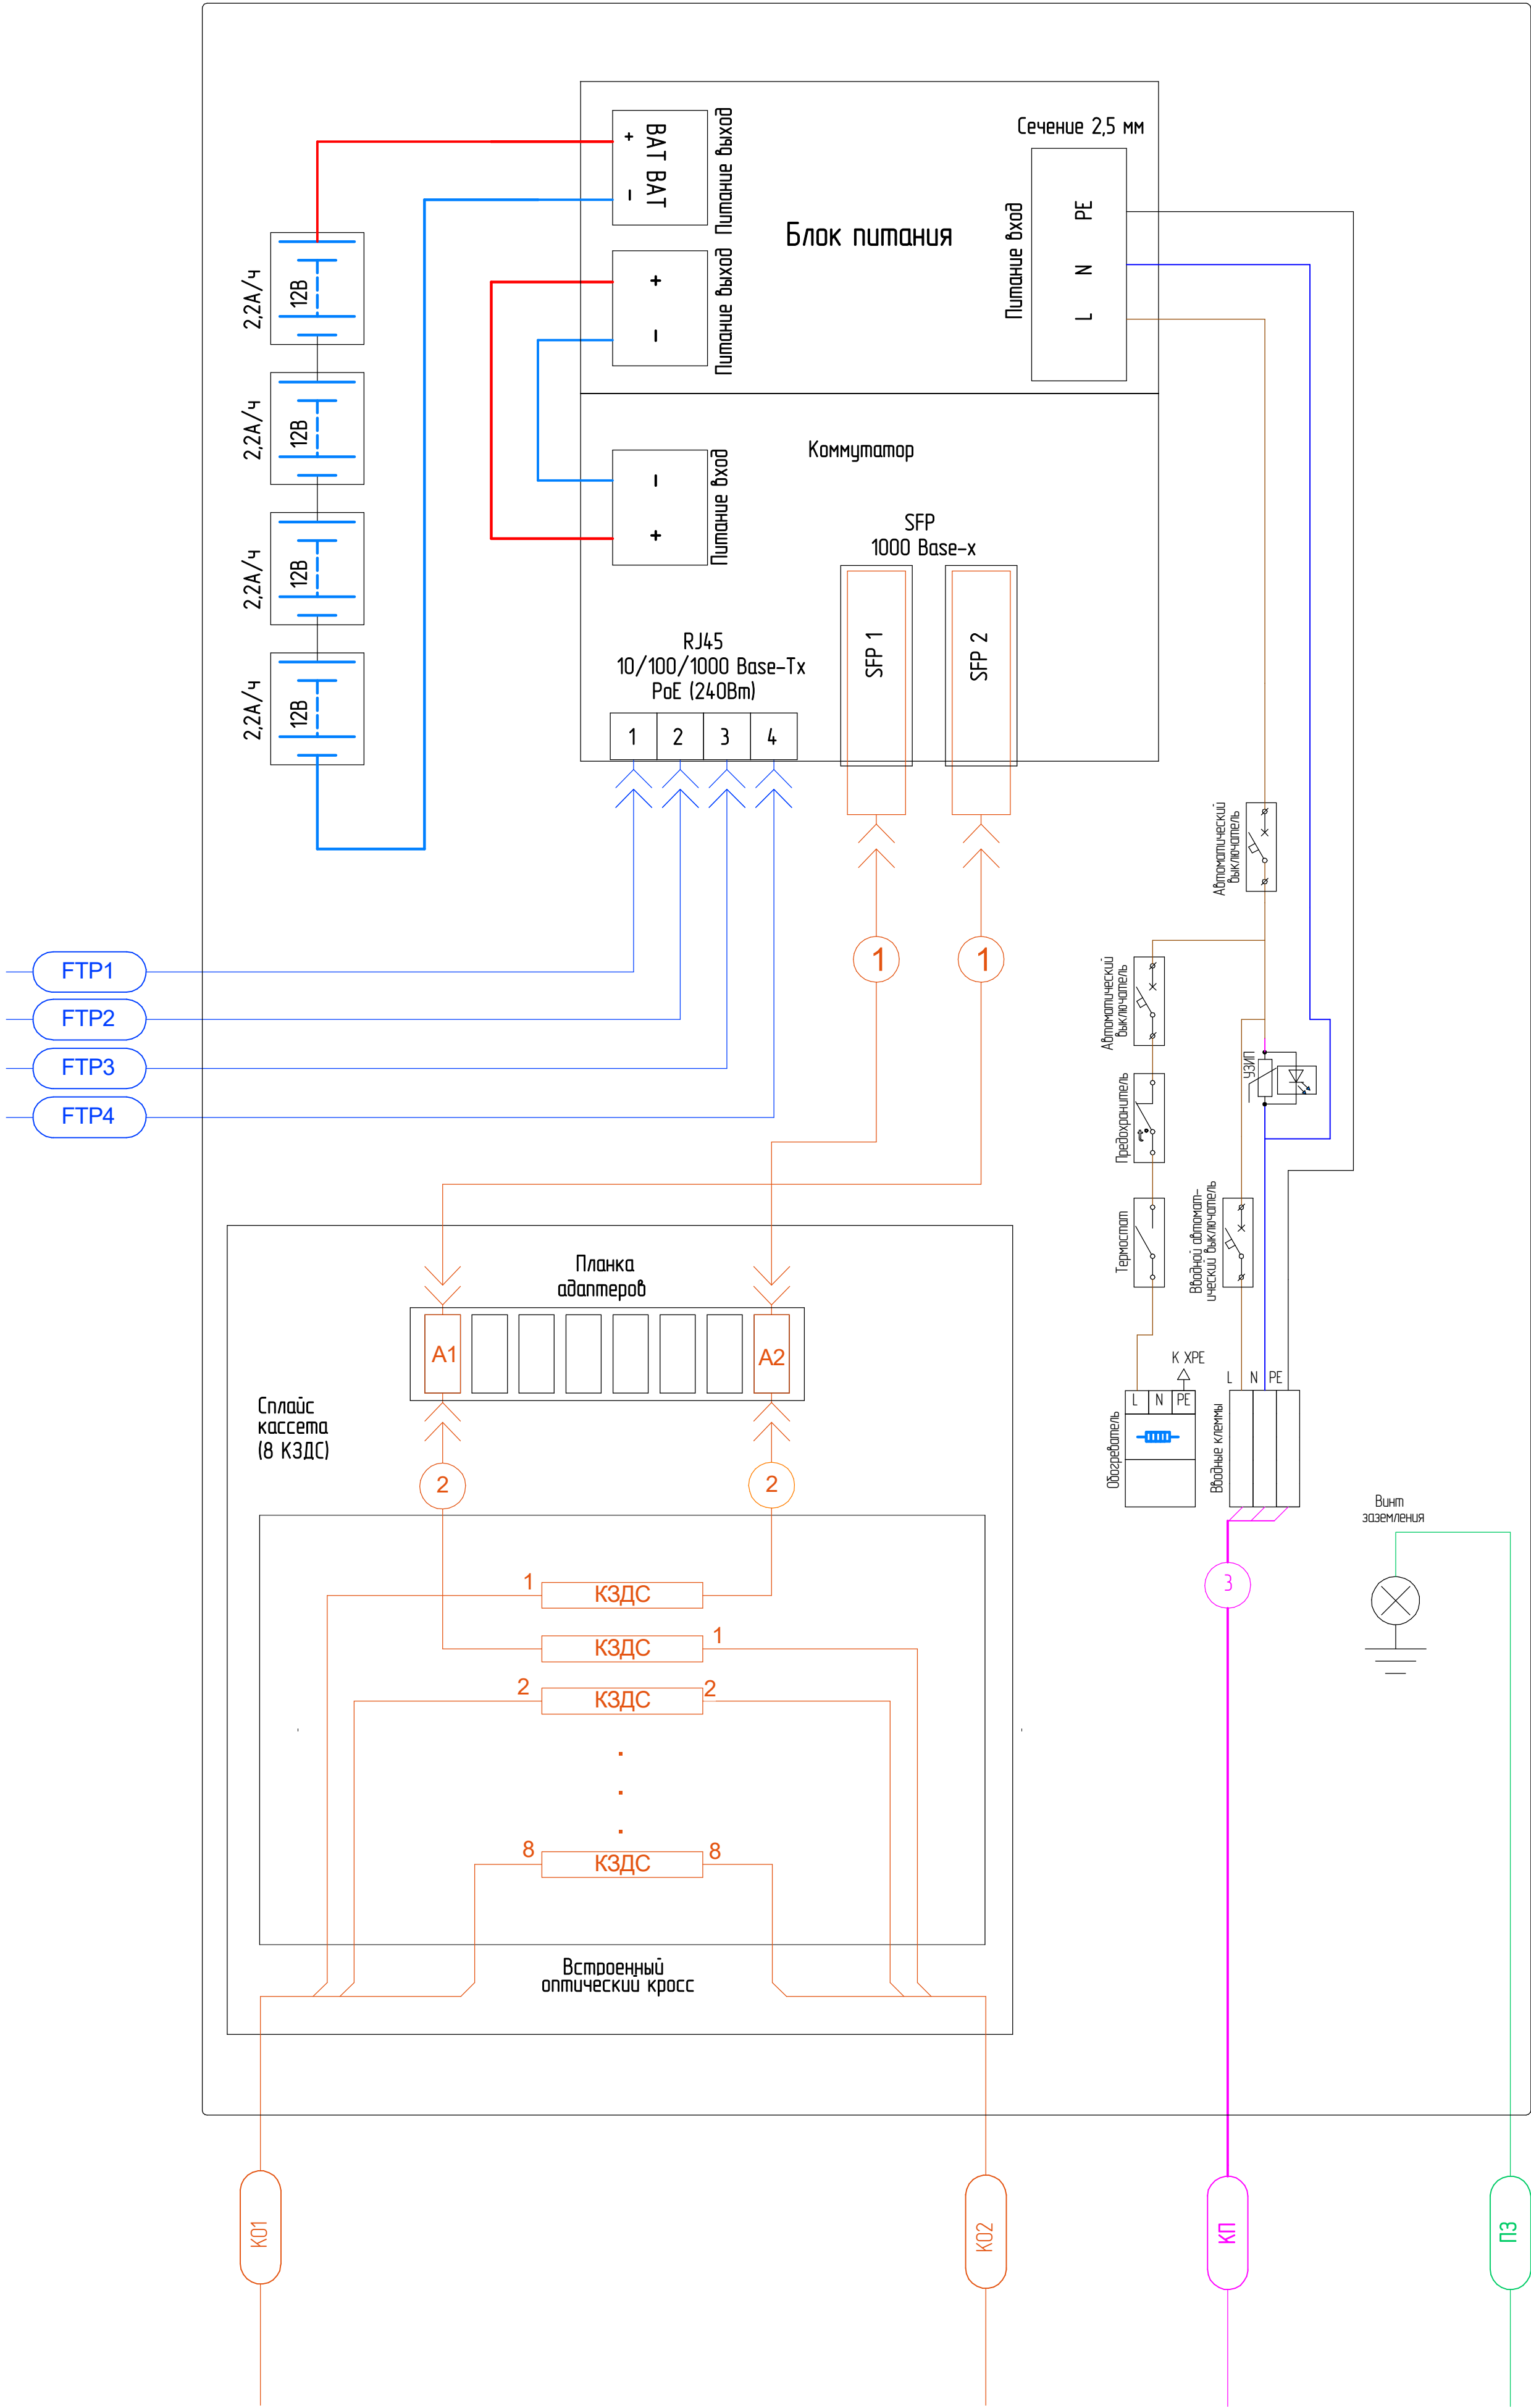

Компоненты приобретаемые дополнительно			
Обозначение		Наименование	Кол.
SFP1	SFP2	Индустриальный оптический SFP-модуль	2
A1	A2	Проходной адаптер	2
①		Патч-корд	2
②		Пазлетины	2
КЗДС		Гильзы КЗДС	8
③		Кабель питания	

Условные обозначения кабельной продукции:

- К0 – Кабель оптический ;
- КП – Кабель питания ;
- FTP – Экранированная витая пара ;
- ПЗ – Провод заземления;

Оптический кросс. Схема соединений	
A1	K02.1
K01.1	A2
K01.2	K02.2
K01.3	K02.3
K01.4	K02.4
K01.5	K02.5
K01.6	K02.6
K01.7	K02.7
K01.8	K02.8