


Схема подключения оборудования узла доступа и периферийных устройств

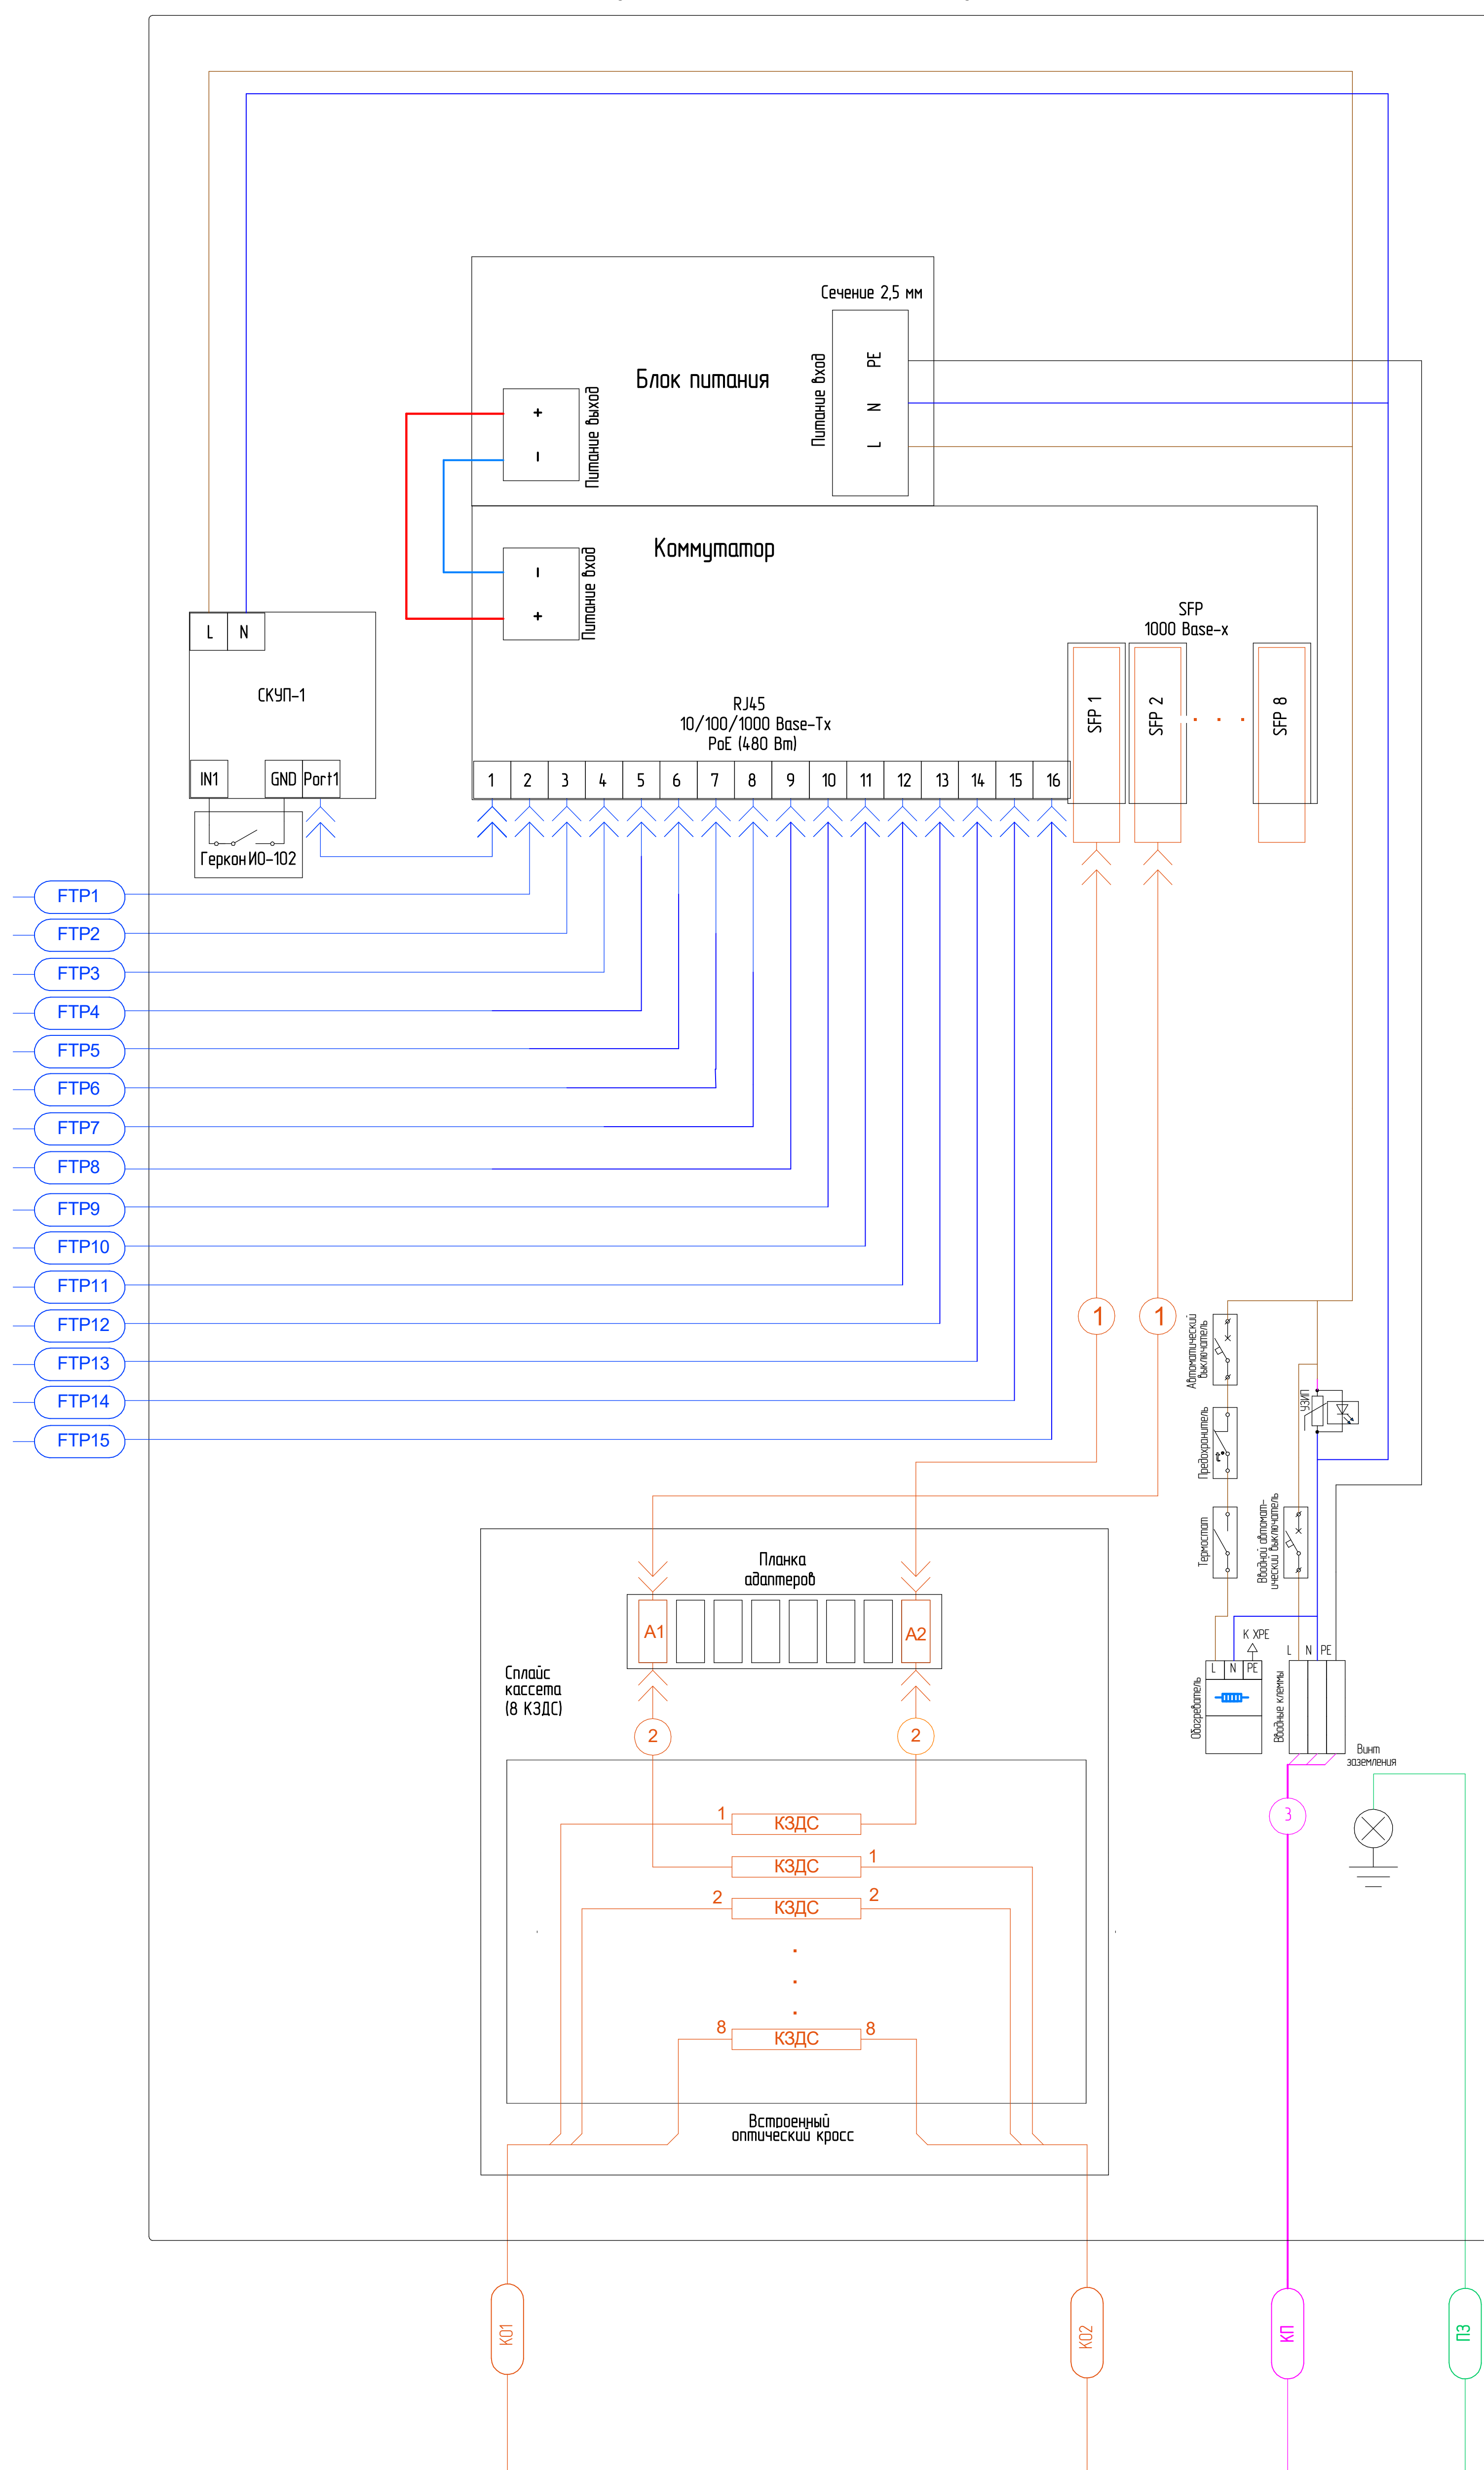

Компоненты приобретаемые дополнительно		
Обозначение	Наименование	Кол.
SFP1 SFP2	Индустриальный оптический SFP-модуль	2
A1, A2	Прохладный адаптер	2
①	Патч-корд	2
②	Пистолеты	2
КСДС	Гильзы КДС	8
③	Кабель питания	

Условные обозначения кабельной продукции:

- Кабель оптический ;
- Кабель питания ;
- Экранированная витая пара ;
- Провод заземления;

Оптический кросс. Схема соединений	
A1	K021
K011	A2
K012	K022
K013	K023
K014	K024
K015	K025
K016	K026
K017	K027
K018	K028

						1158S1-PL 33			
Изм./Лист	№ докум.	Подп.	Дата	Схема подключения		Лит	Масса	Масштаб	
Разработ.							-	-	
Проб.									
1. контр.						Лист	Листов	1	
Н.контр.						000 ННТ "Синтезирон-Электроника"			
Утв.									